





DETALHES - VITRINE 1

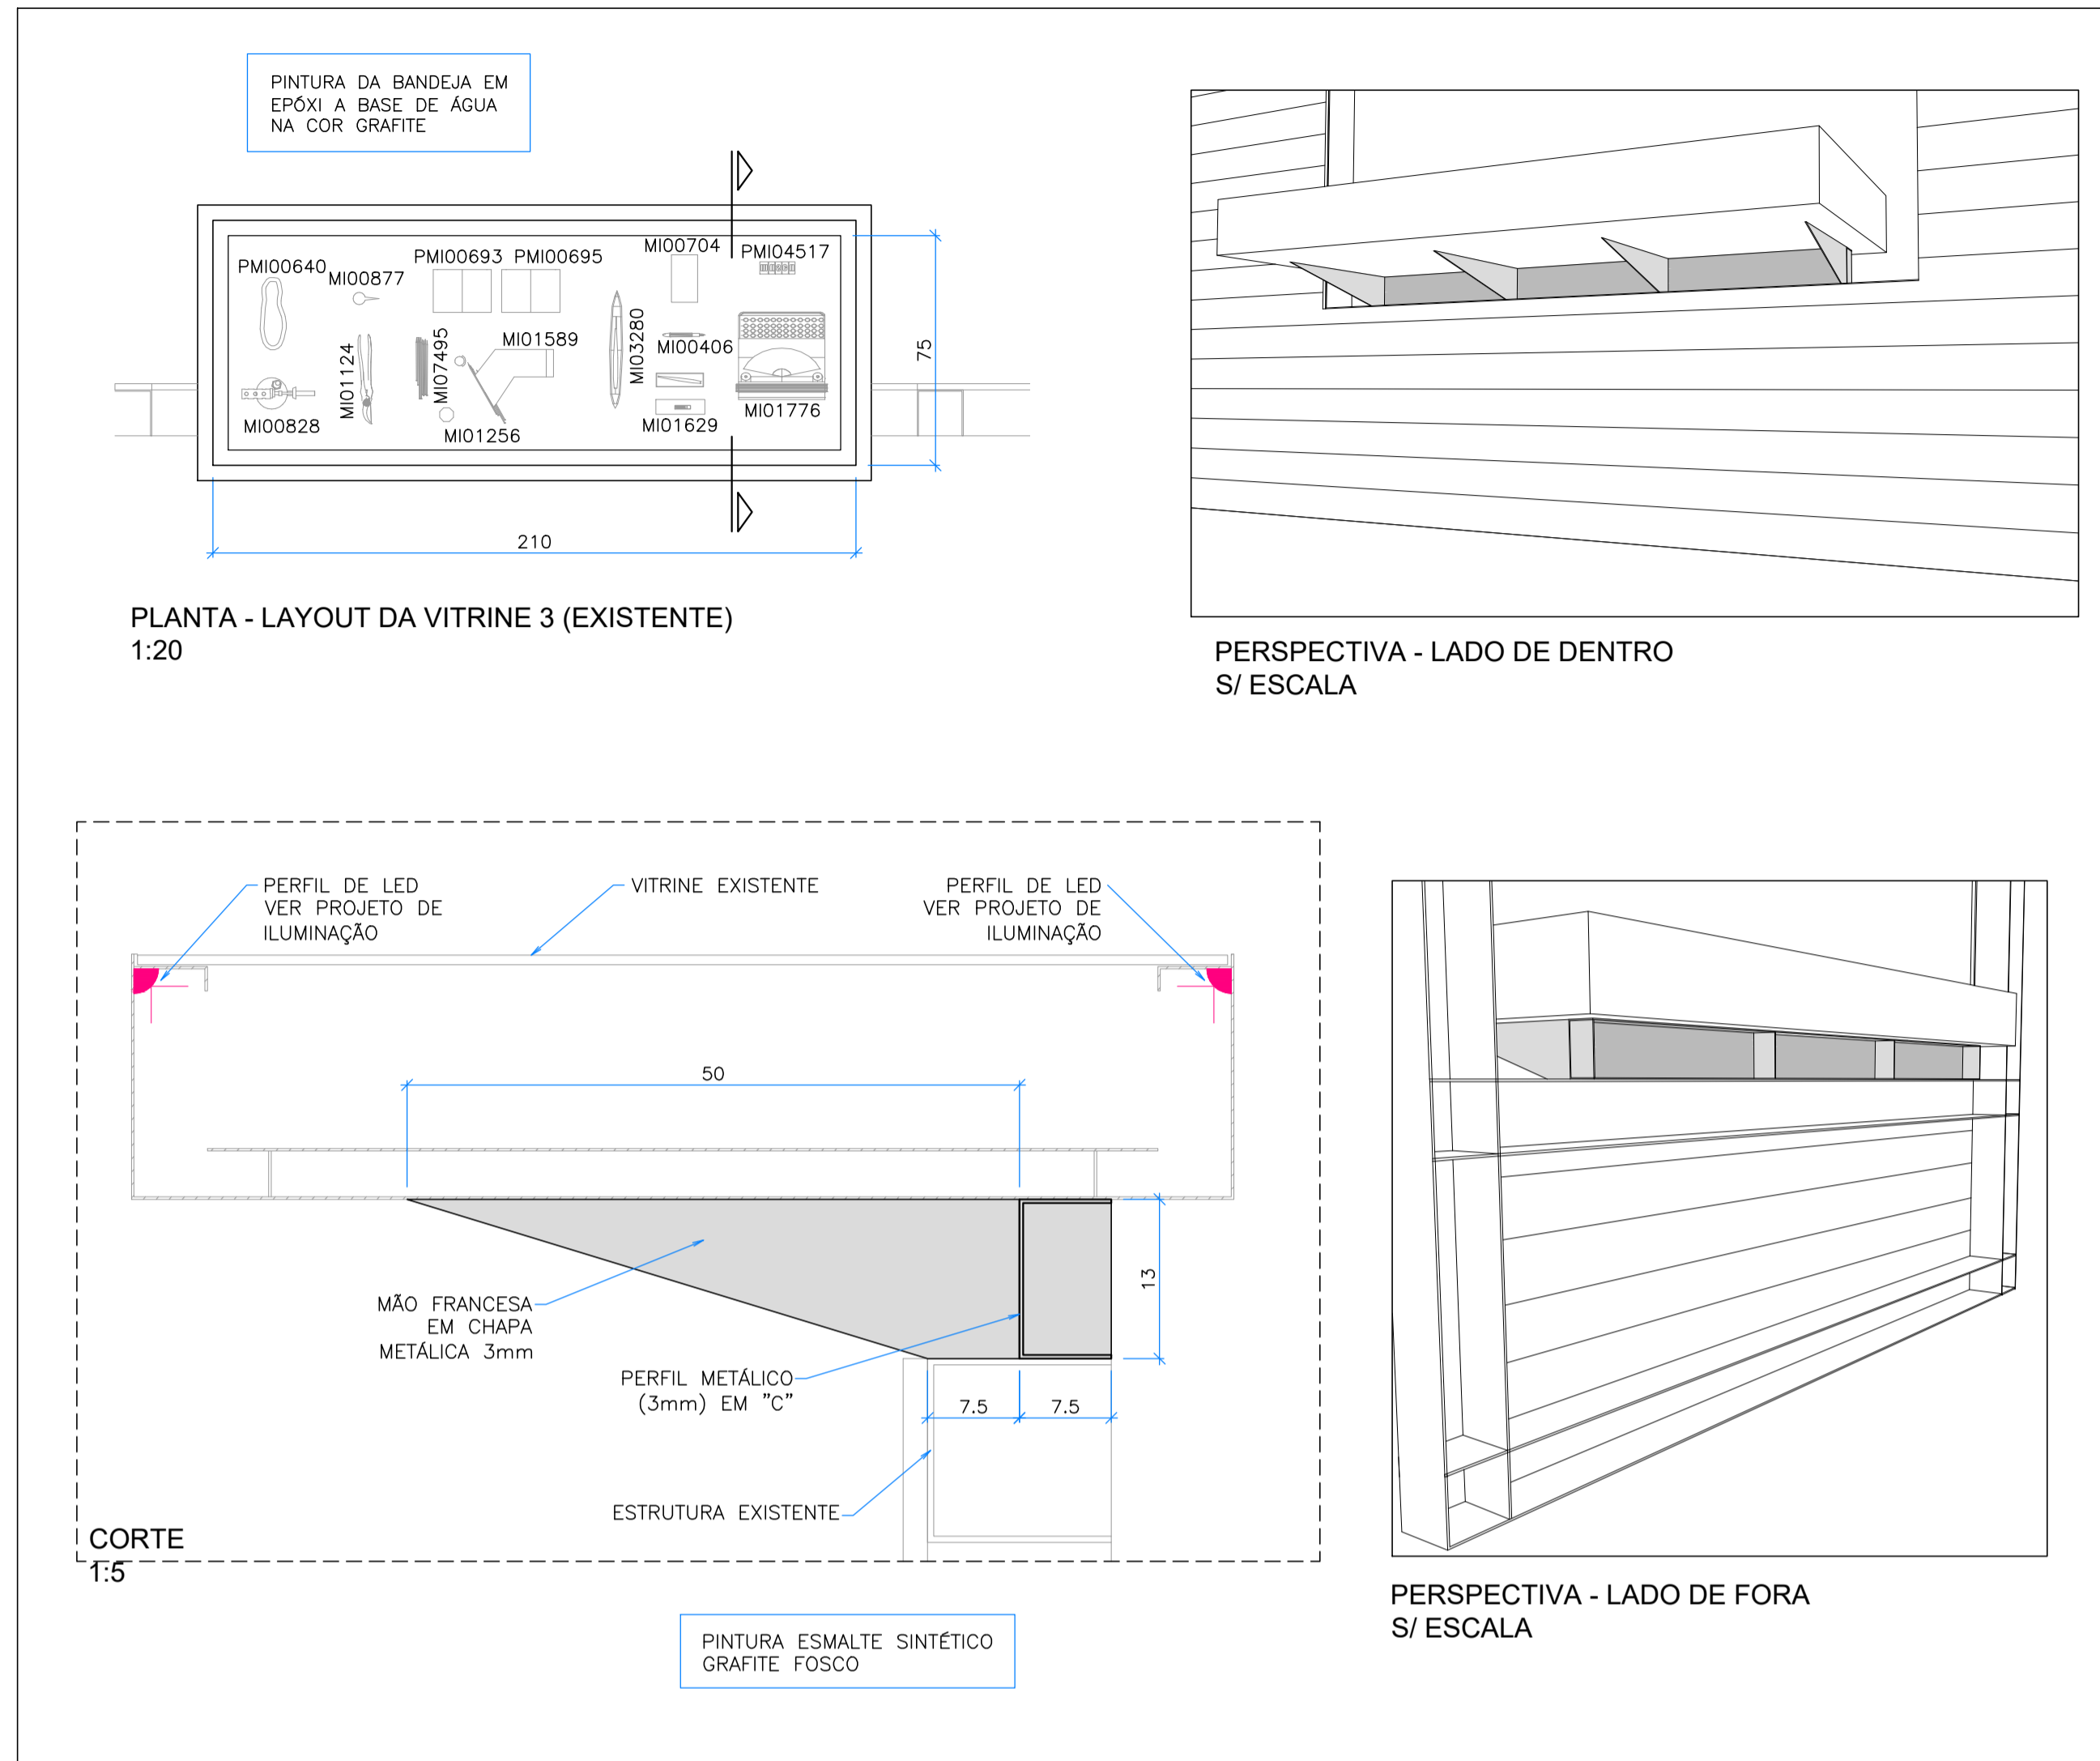

DETALHES - VITRINE 3 (SUPORTE PARA ELEVÁ-LA)

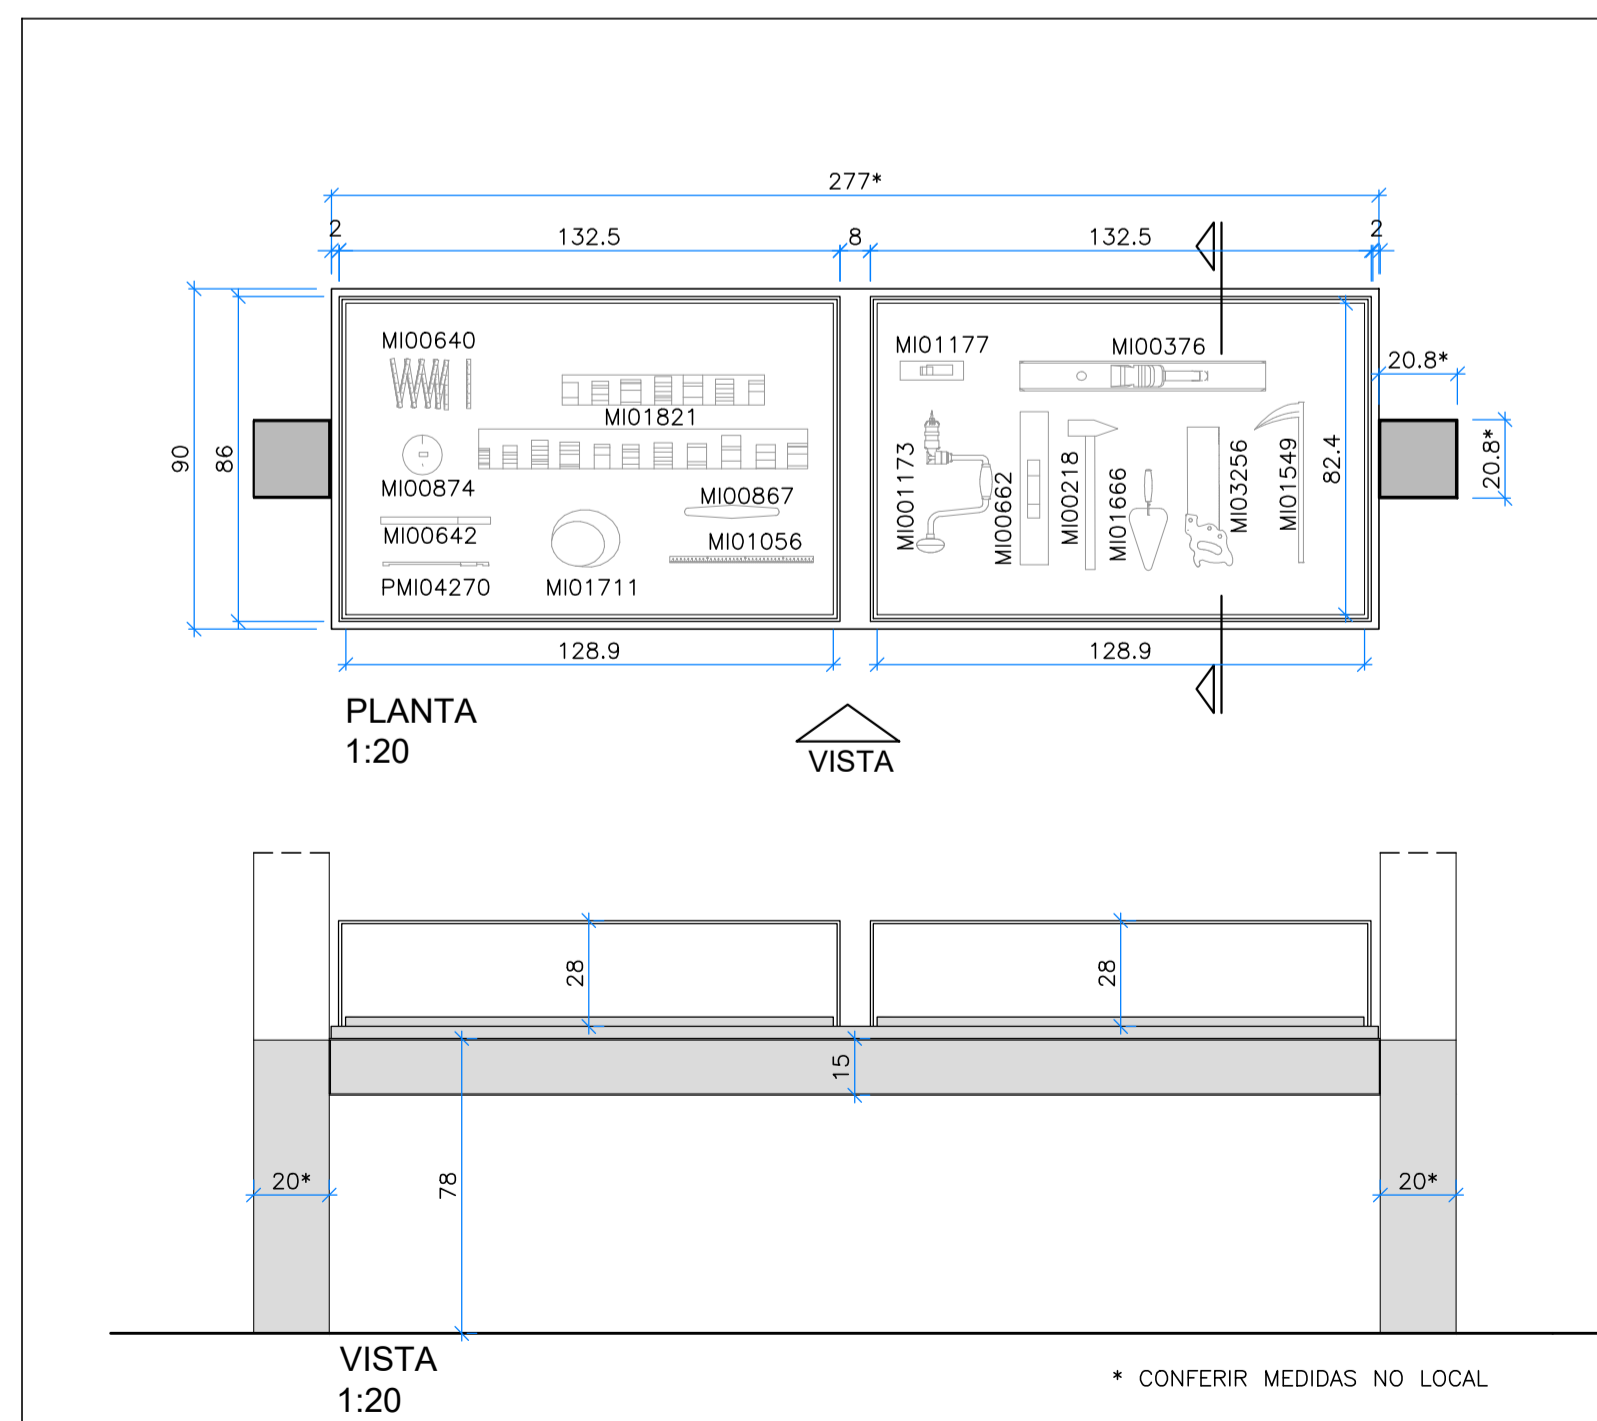

DETALHES - VITRINE 2

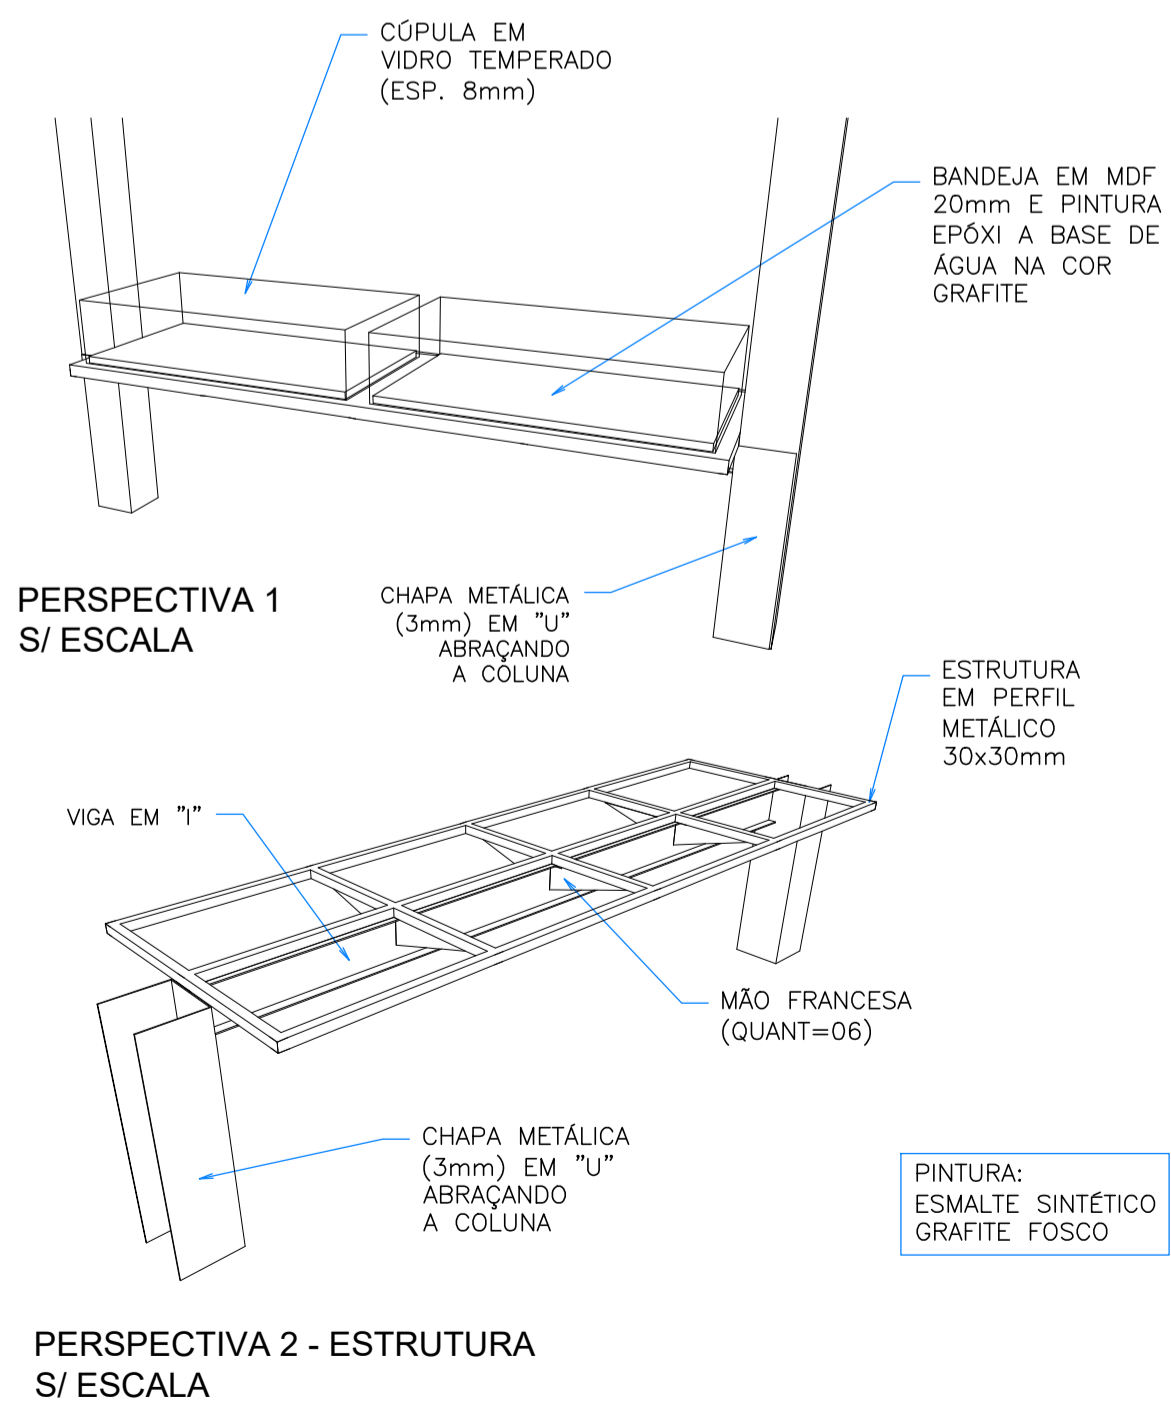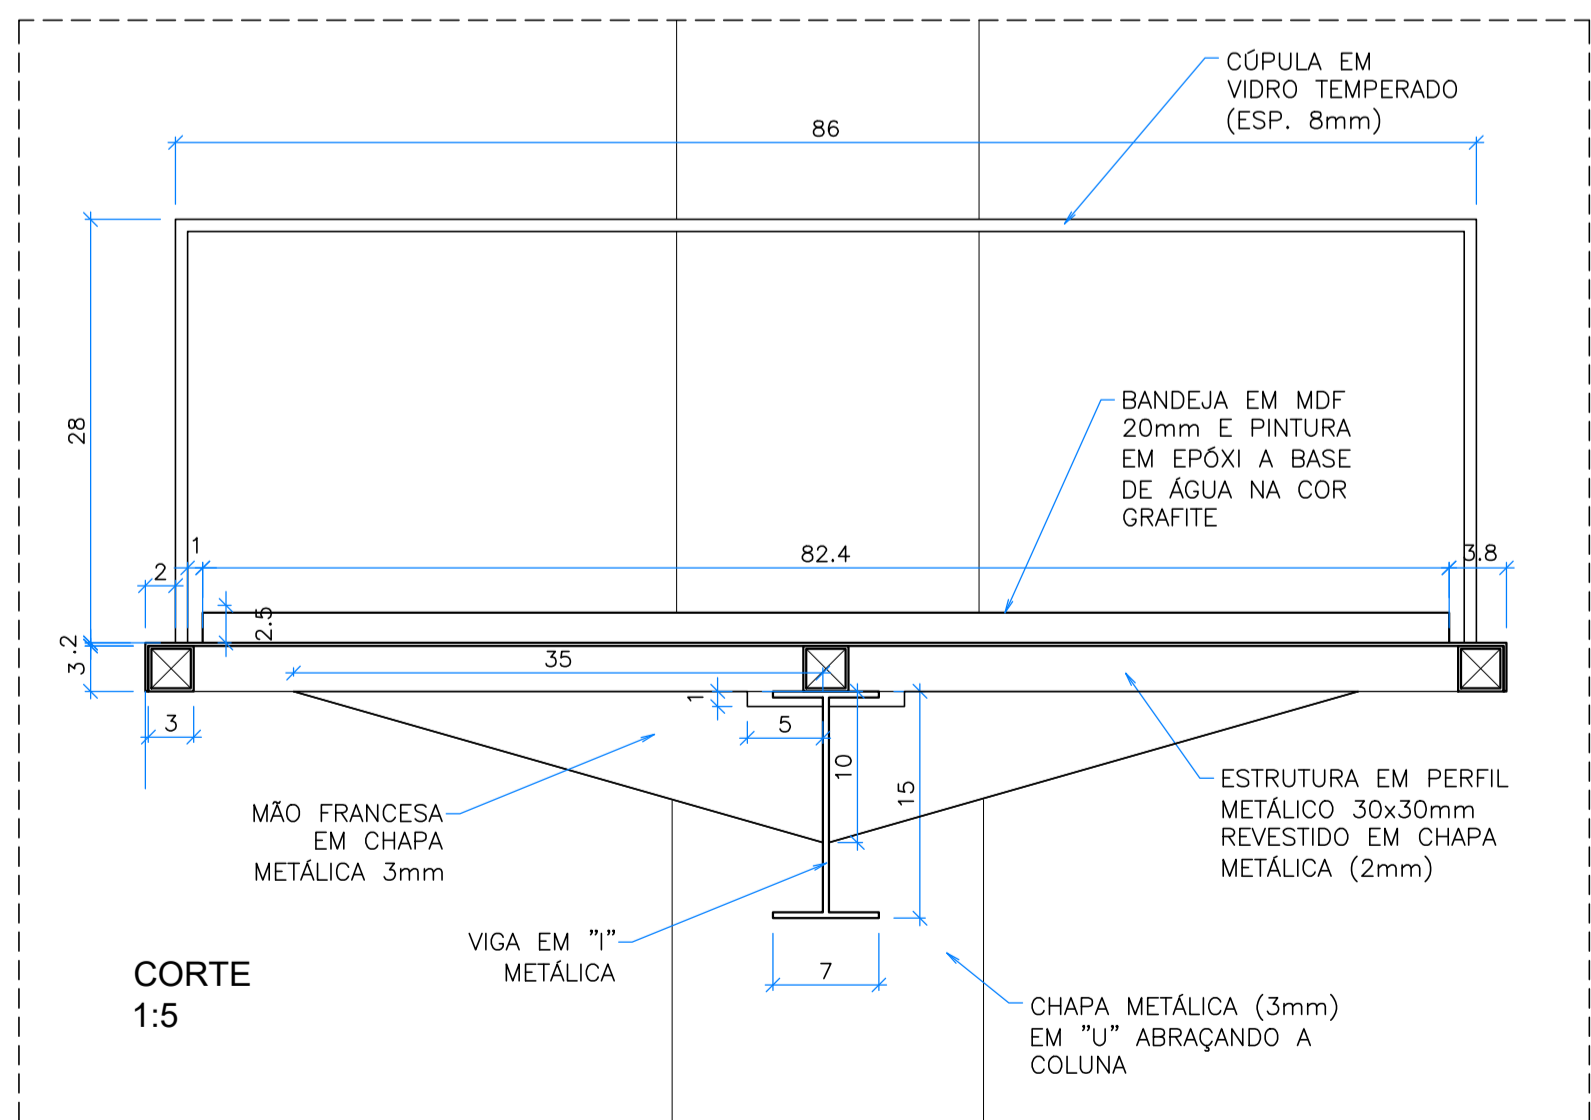

DETALHES - VITRINE 2

NELD - MUSEU DA IMIGRAÇÃO  
EQUIPE  
ETAPA DO PROJETO  
ASSUNTO

FELIPE TASSARA, IARA ITO E  
TANIA MARA MENEZES  
PROJETO EXECUTIVO - REV.0  
MÓDULOS 3 E 4

T+T PROJETOS +55 11 3644 3109

DETALHES - VITRINE 2

26 11 2024  
AT  
ESC. IND.

11