


PLANTA - MÓDULO 6 E MÓDULO 11  
1:50


ESTRUTURAS A MOVIMENTAR

MESA OBJETOS  
VER DETALHE FOLHA 25


PAREDES BACKLIGHTS E MONITORES  
VER DETALHE FOLHA 23 24

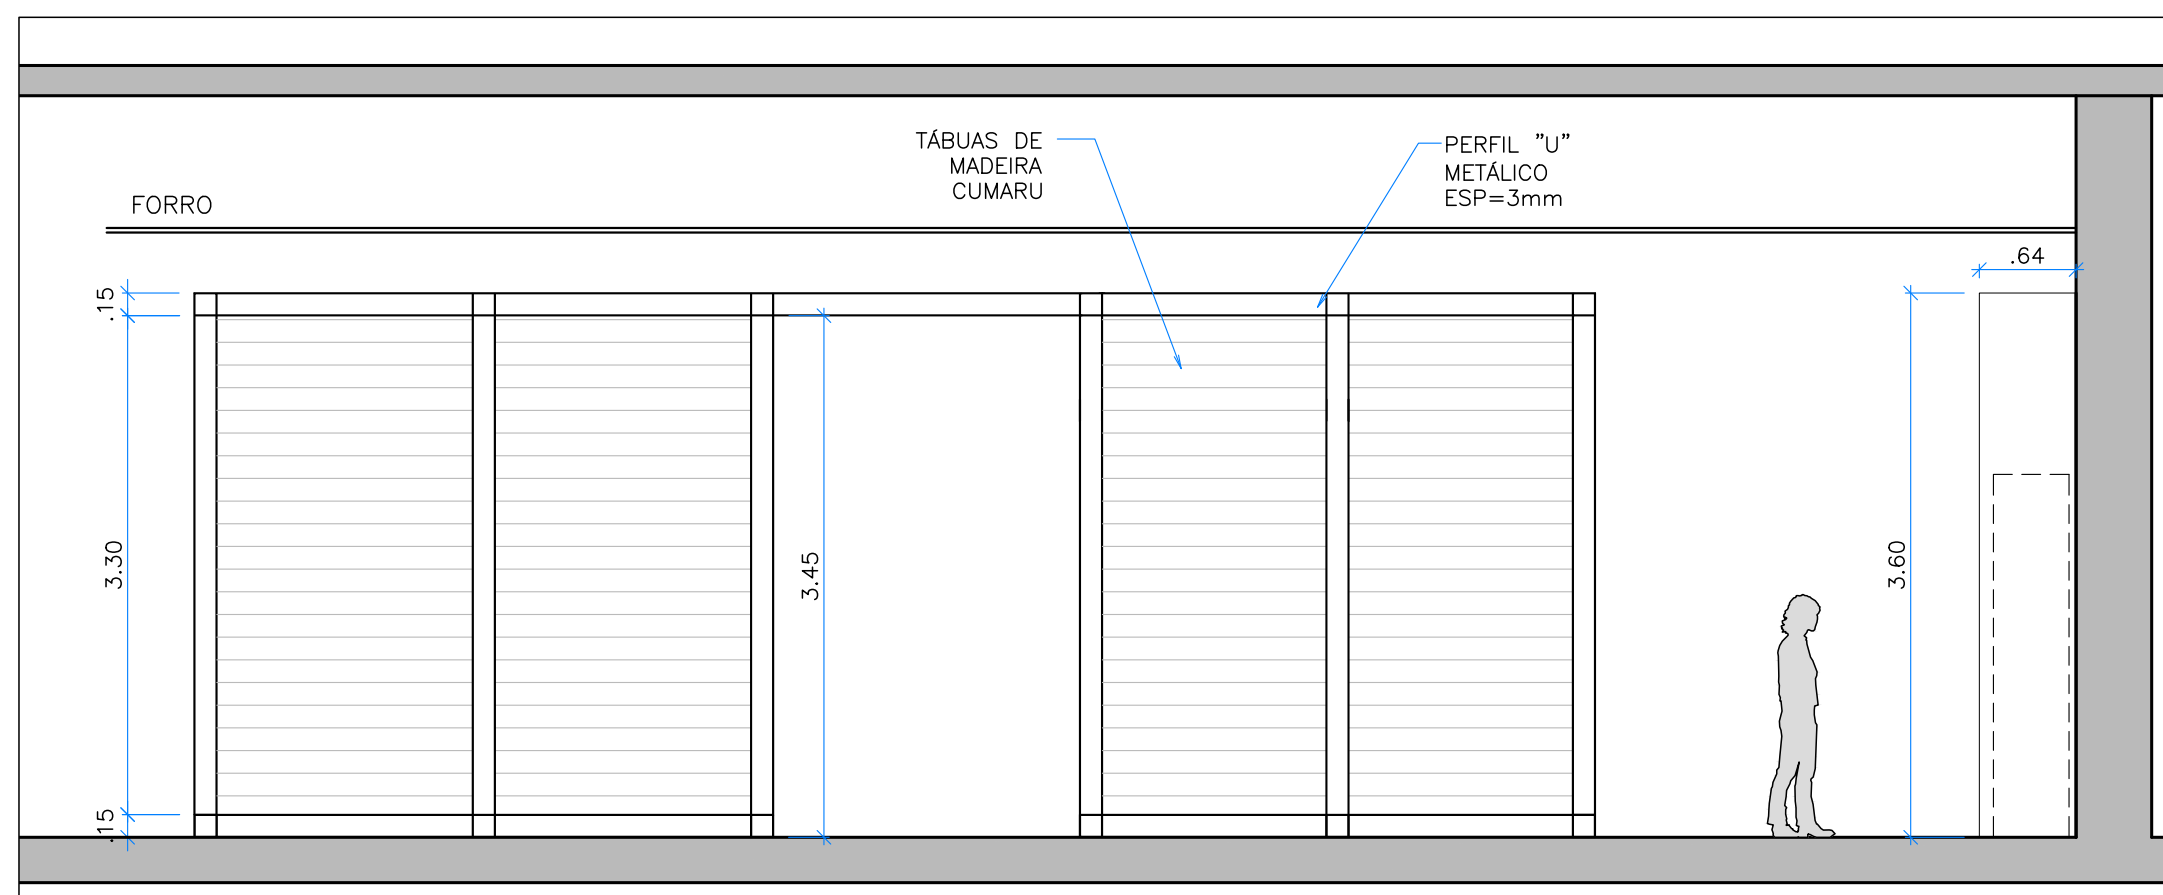


ELEVAÇÃO 1  
1:50

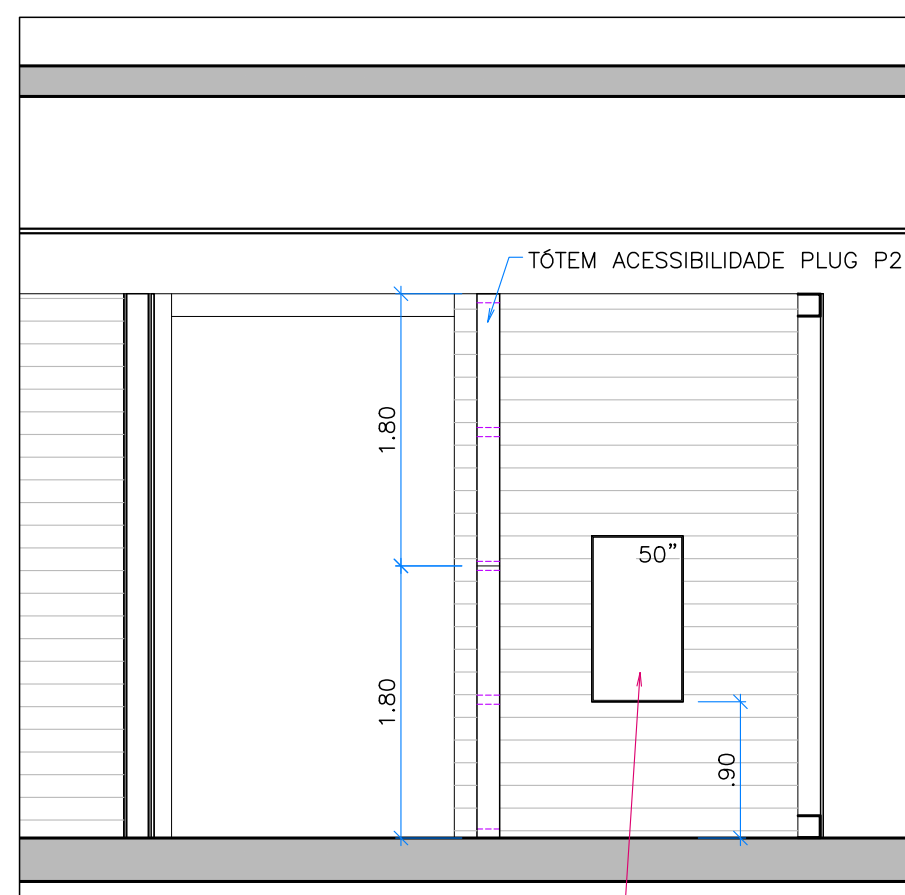


FIXAÇÃO COM SUPORTE DE MERCADO

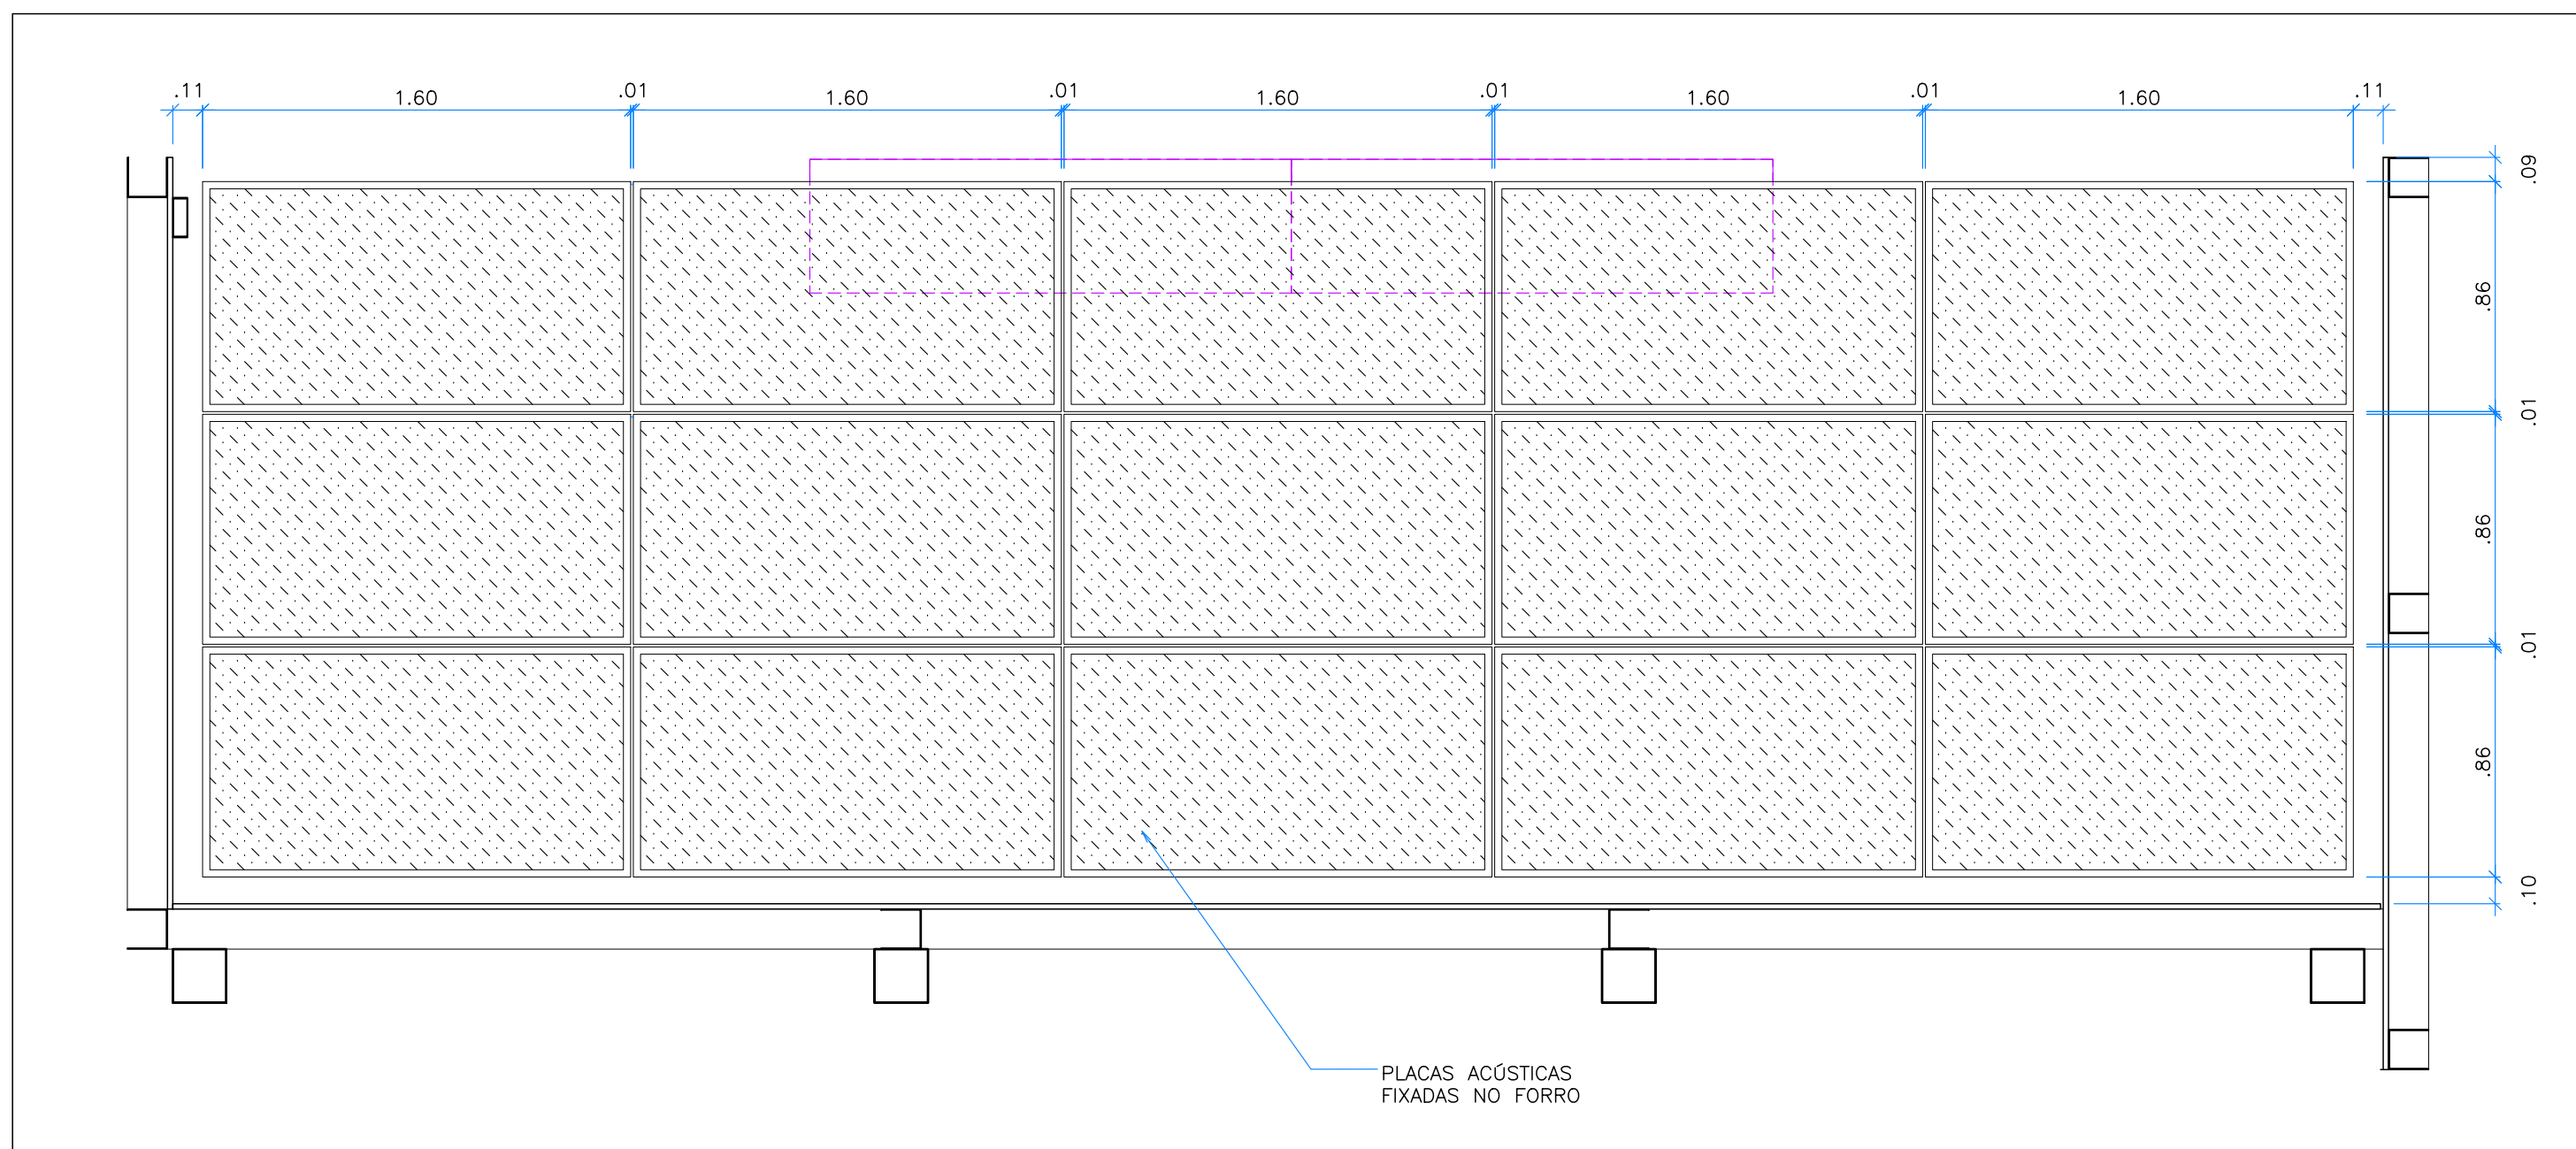


PLANTA - TETO REFLETIDO  
1:25

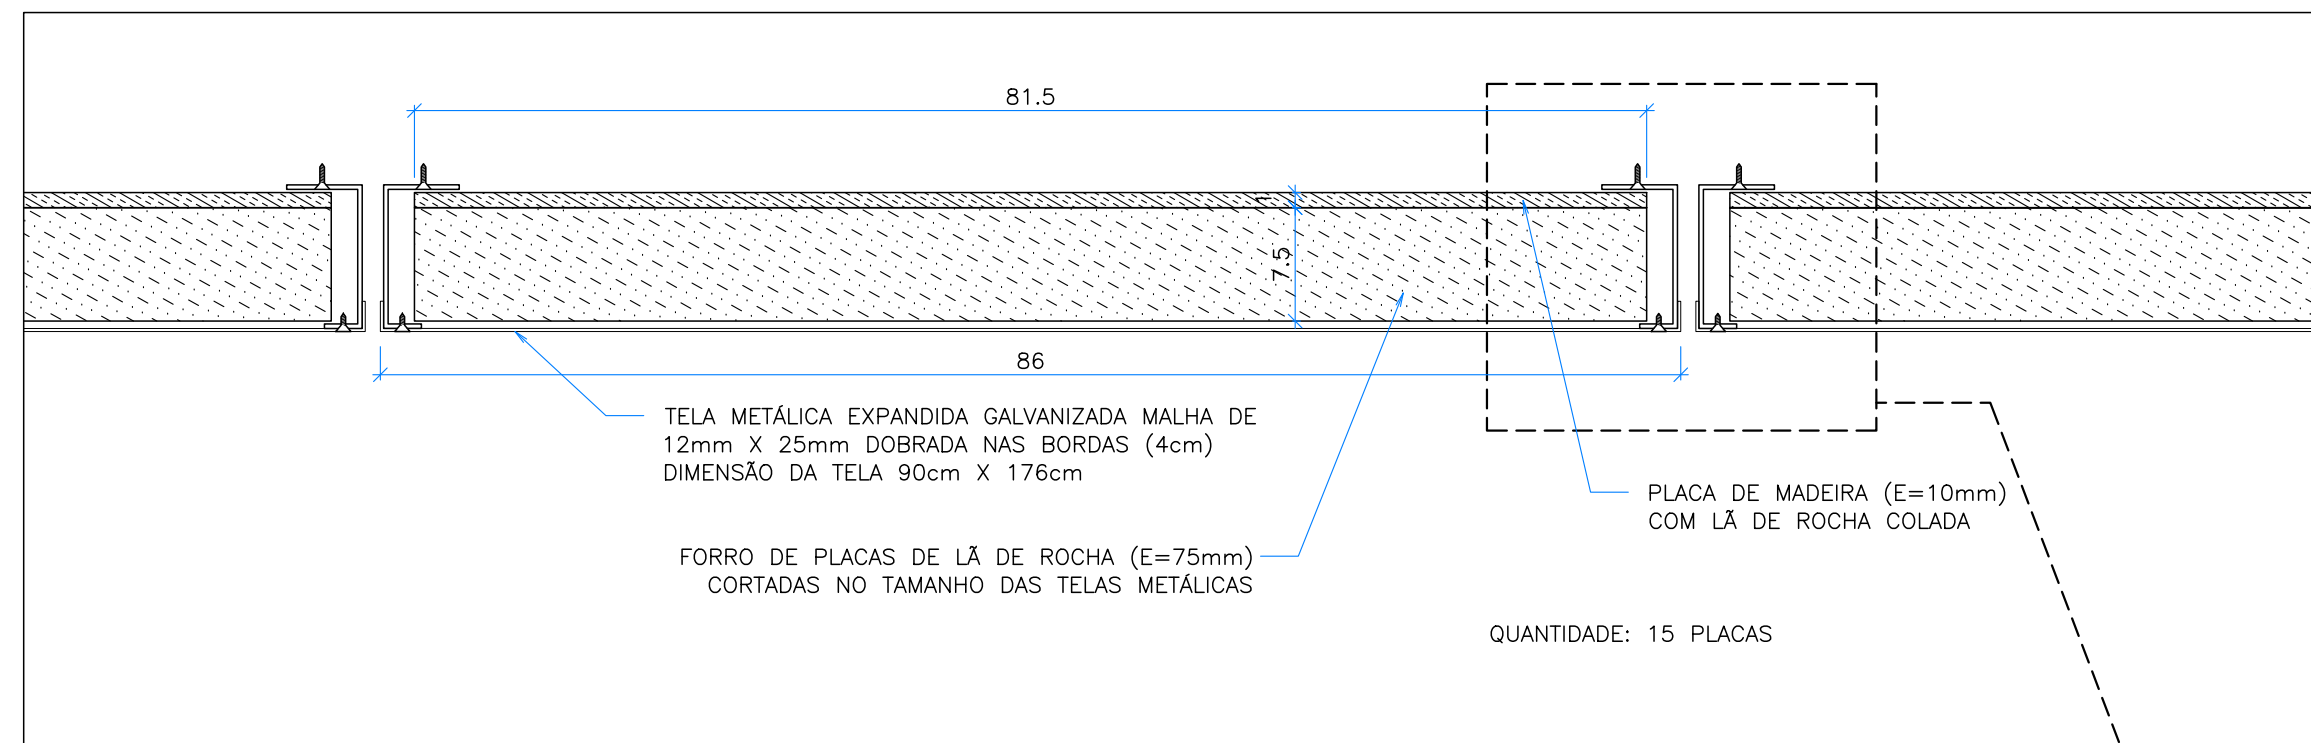


DETALHE PLACA ACÚSTICA  
1:5

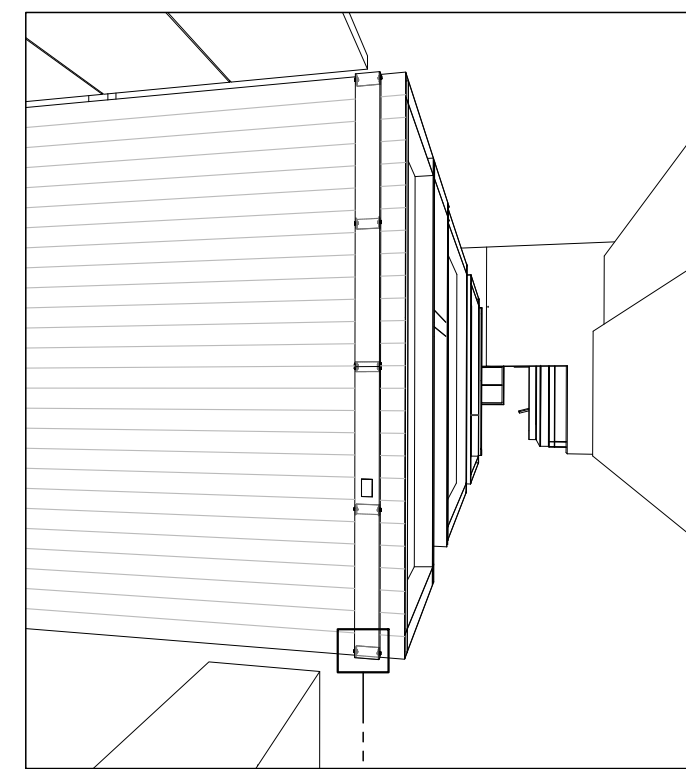


PERSPECTIVA  
S.ESC.

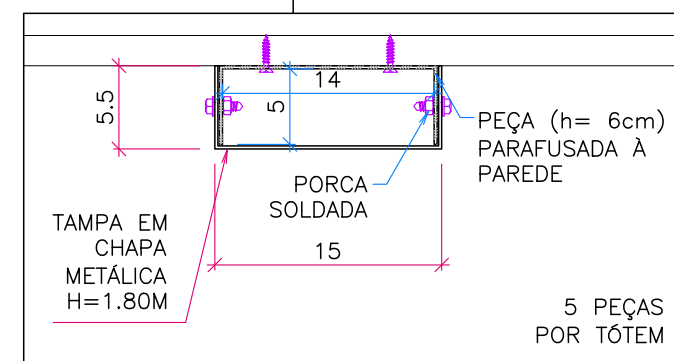

DETALHE  
1:5

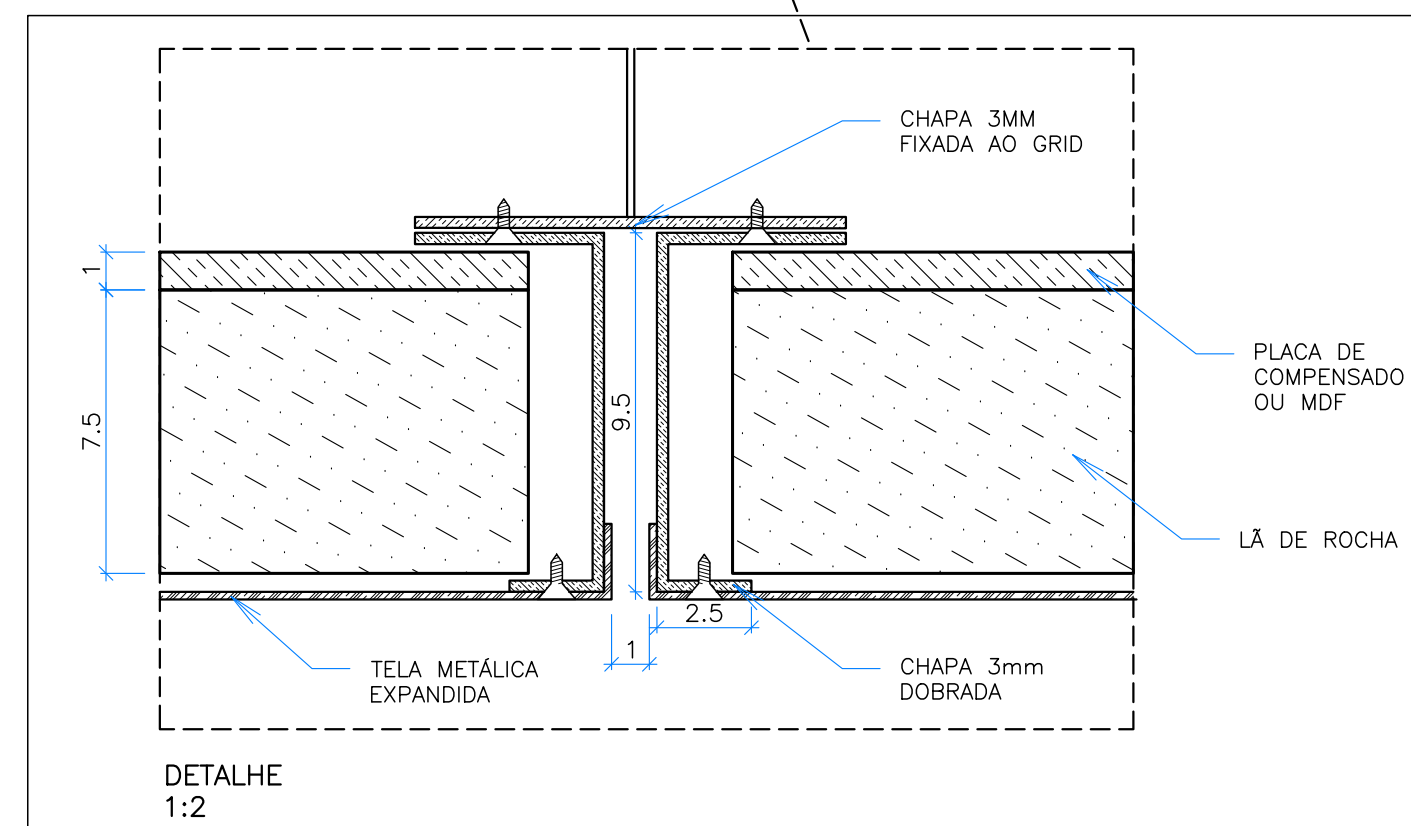

DETALHE  
1:2

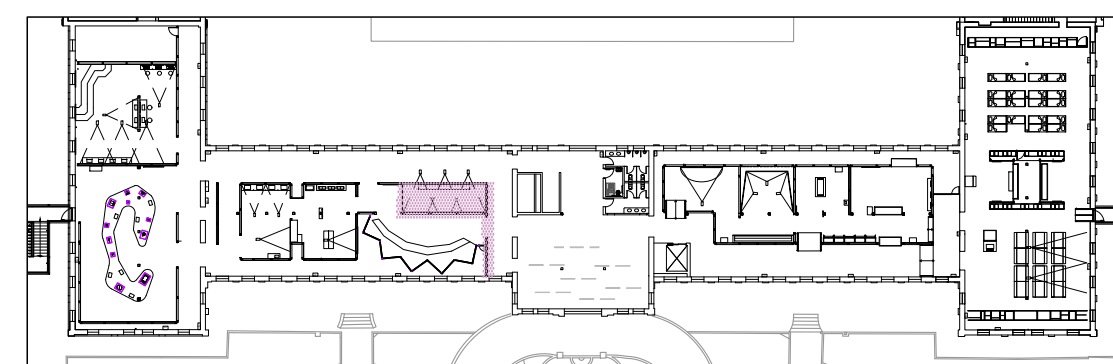

IMPLANTAÇÃO - PRIMEIRO PAVIMENTO  
1:750

NELD - MUSEU DA IMIGRAÇÃO

EQUIPE

ETAPA DO PROJETO  
ASSUNTO

FELIPE TASSARA, IARA ITO E  
TANIA MARA MENEZES  
PROJETO EXECUTIVO - REV.0  
MÓDULO 11

T+T PROJETOS +55 11 3644 3109

26 11 2024

AT  
ESC. IND.

21