



PLANTA - ESTRUTURA AUXILIAR  
1:25


PINTURA ESTRUTURA ESMALTE  
SINTÉTICO GRAFITE ACETINADO.

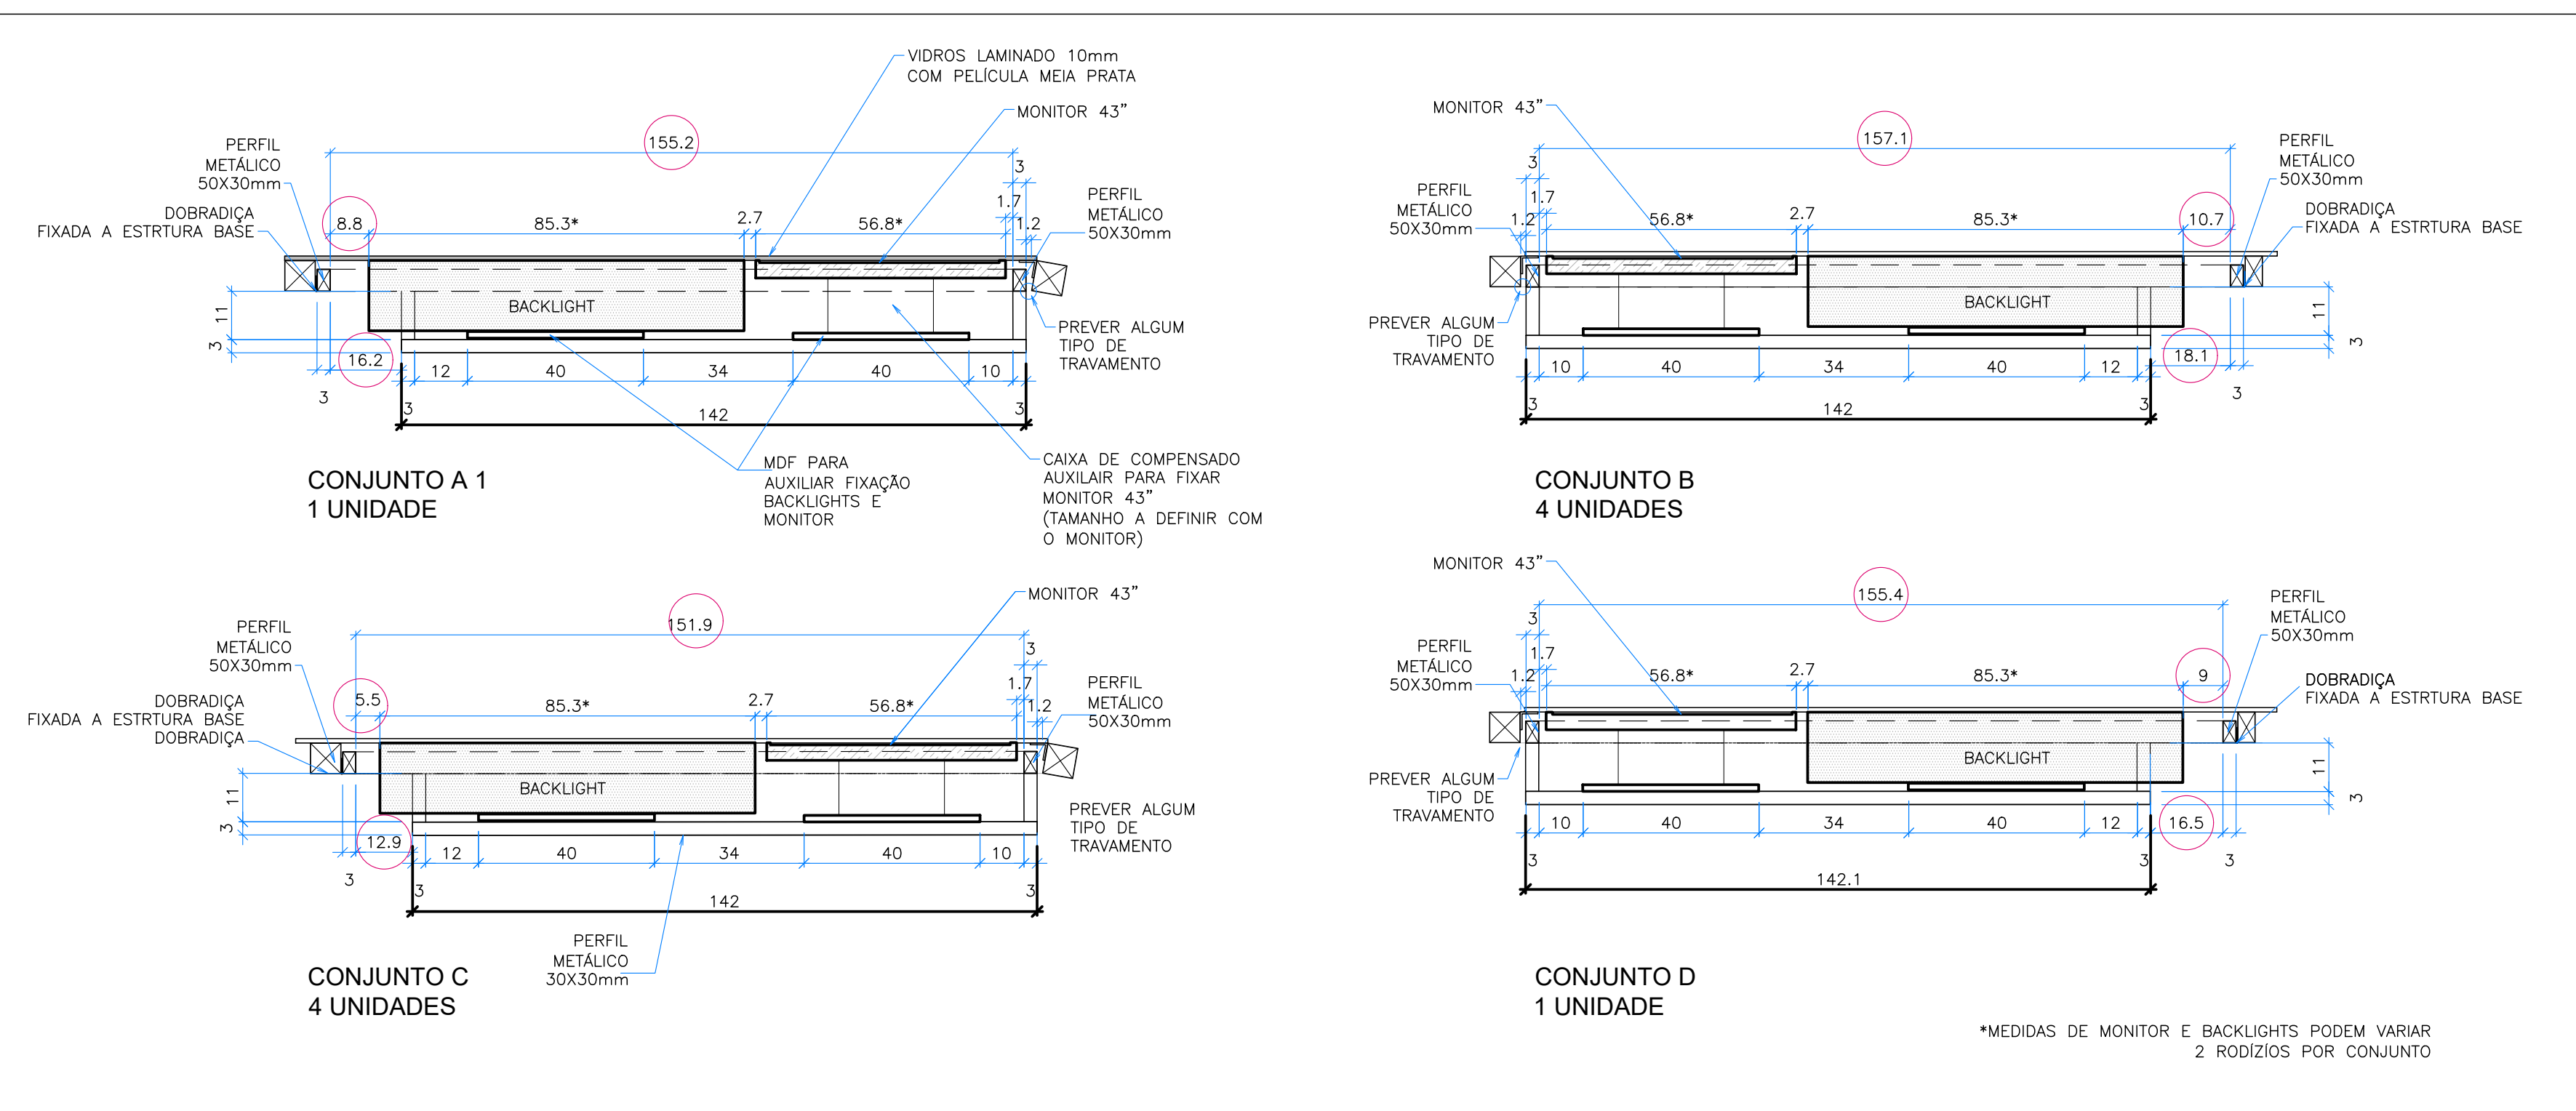


PLANTA - CONJUNTO (ESTRUTURA AUXILIAR)  
1:12.5

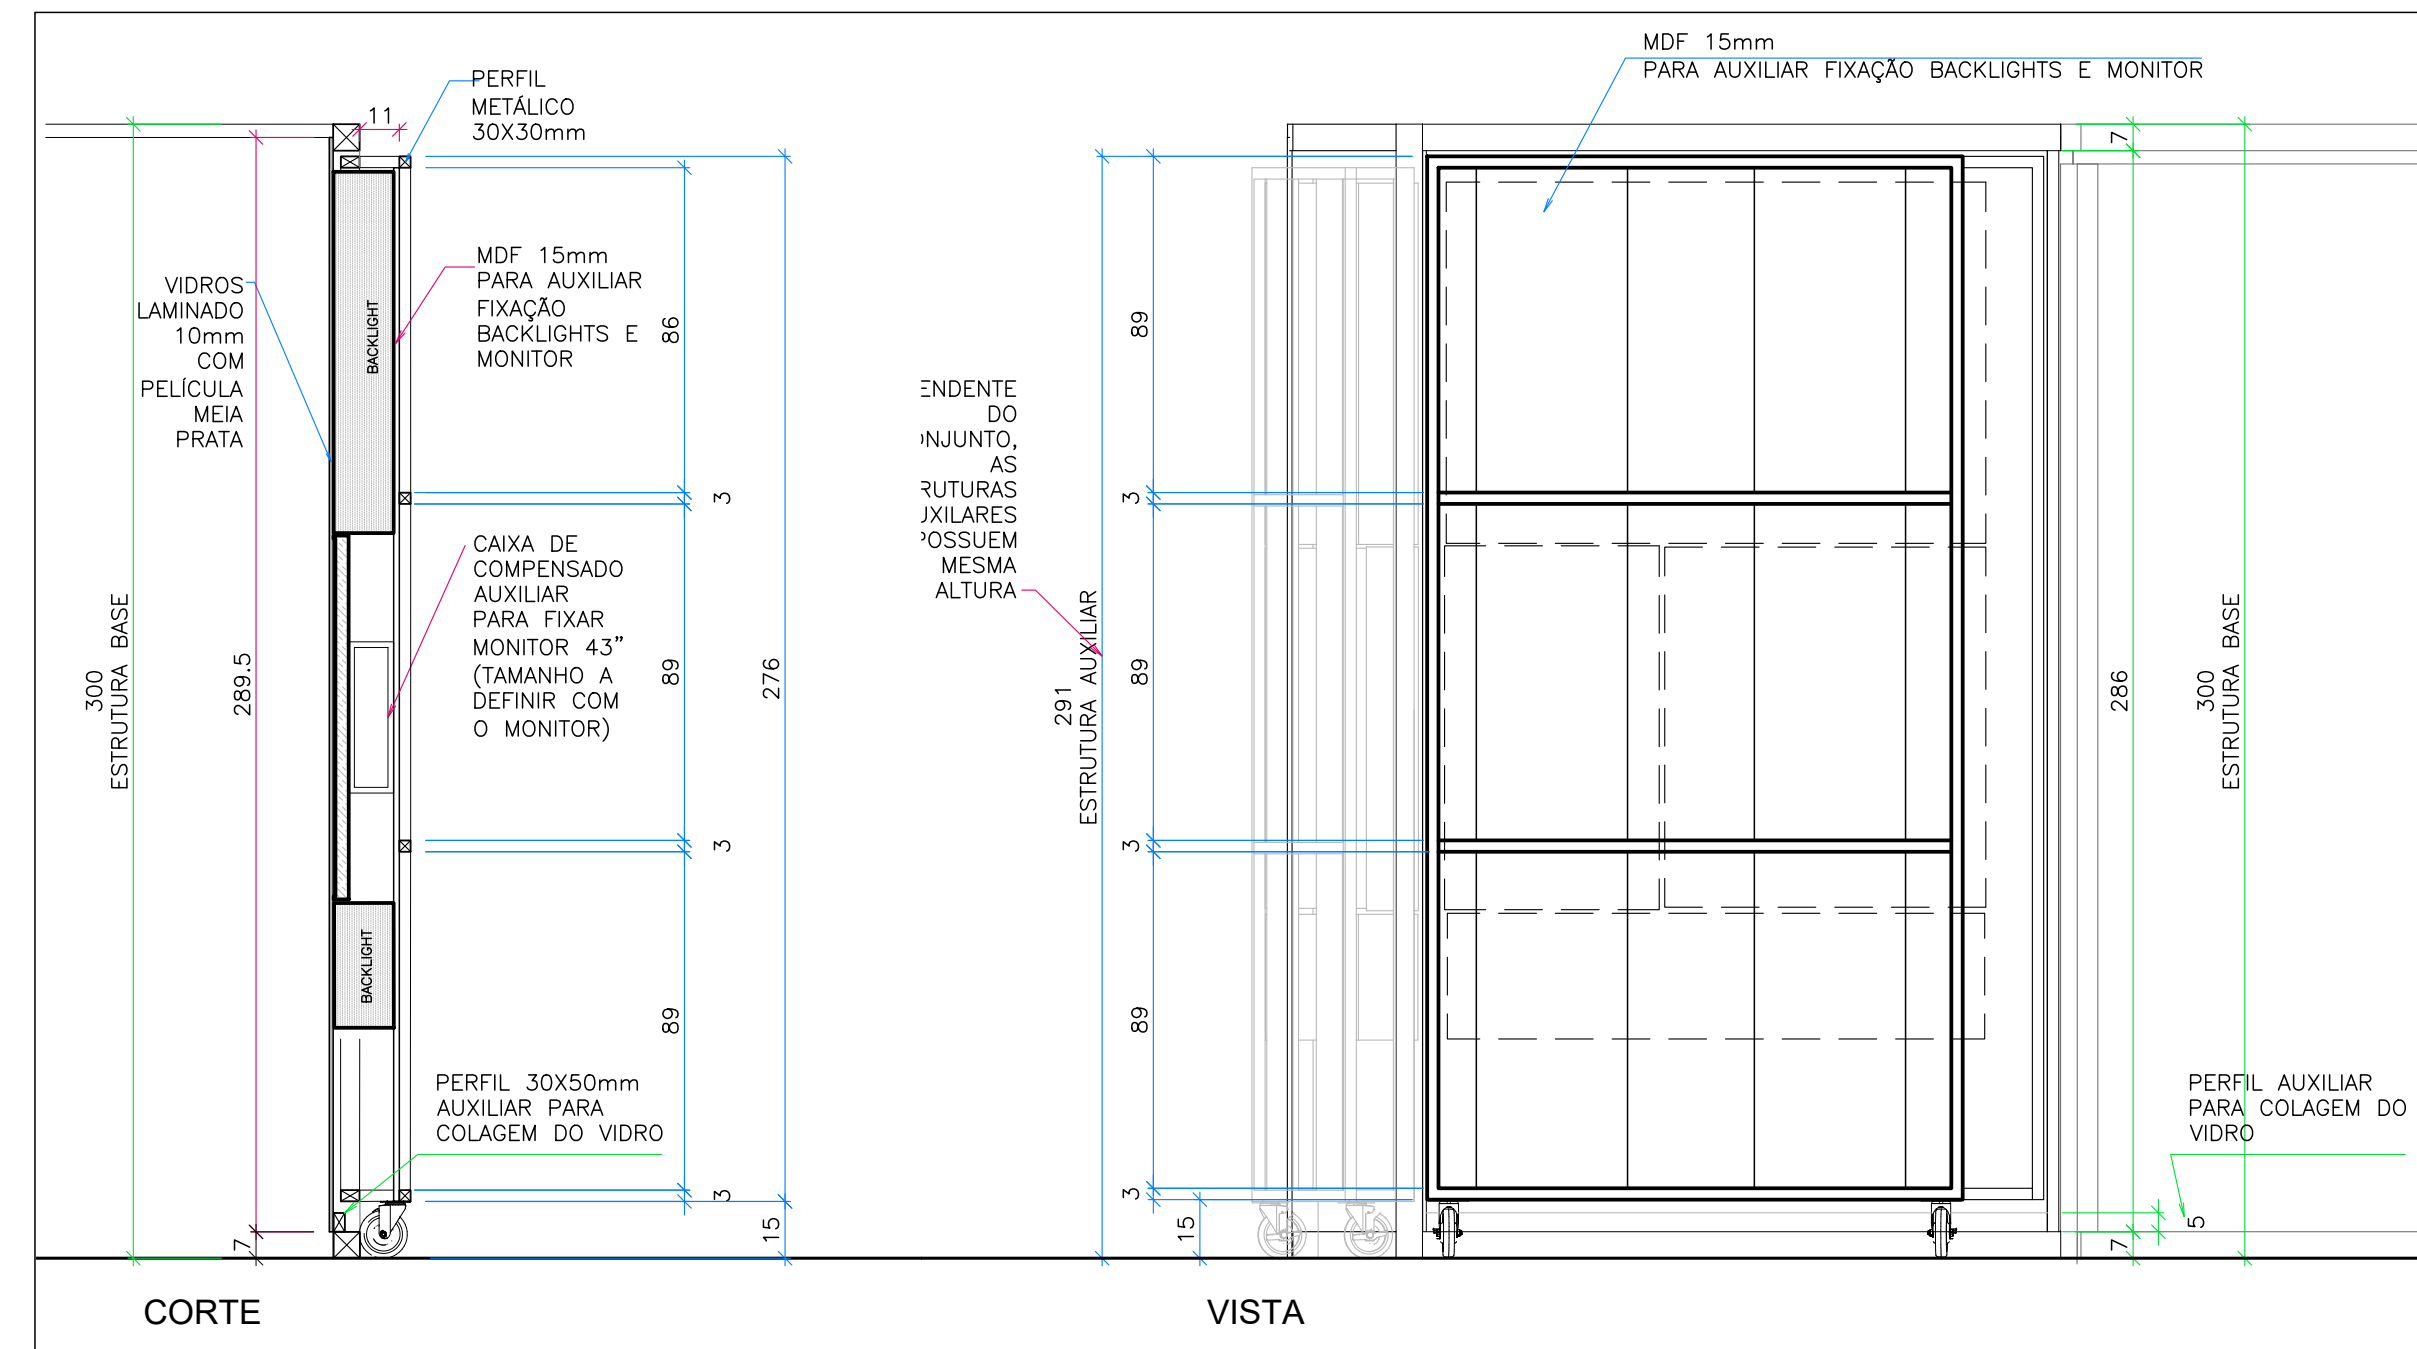

CONJUNTO ESTRUTURA AUXILIAR  
1:20

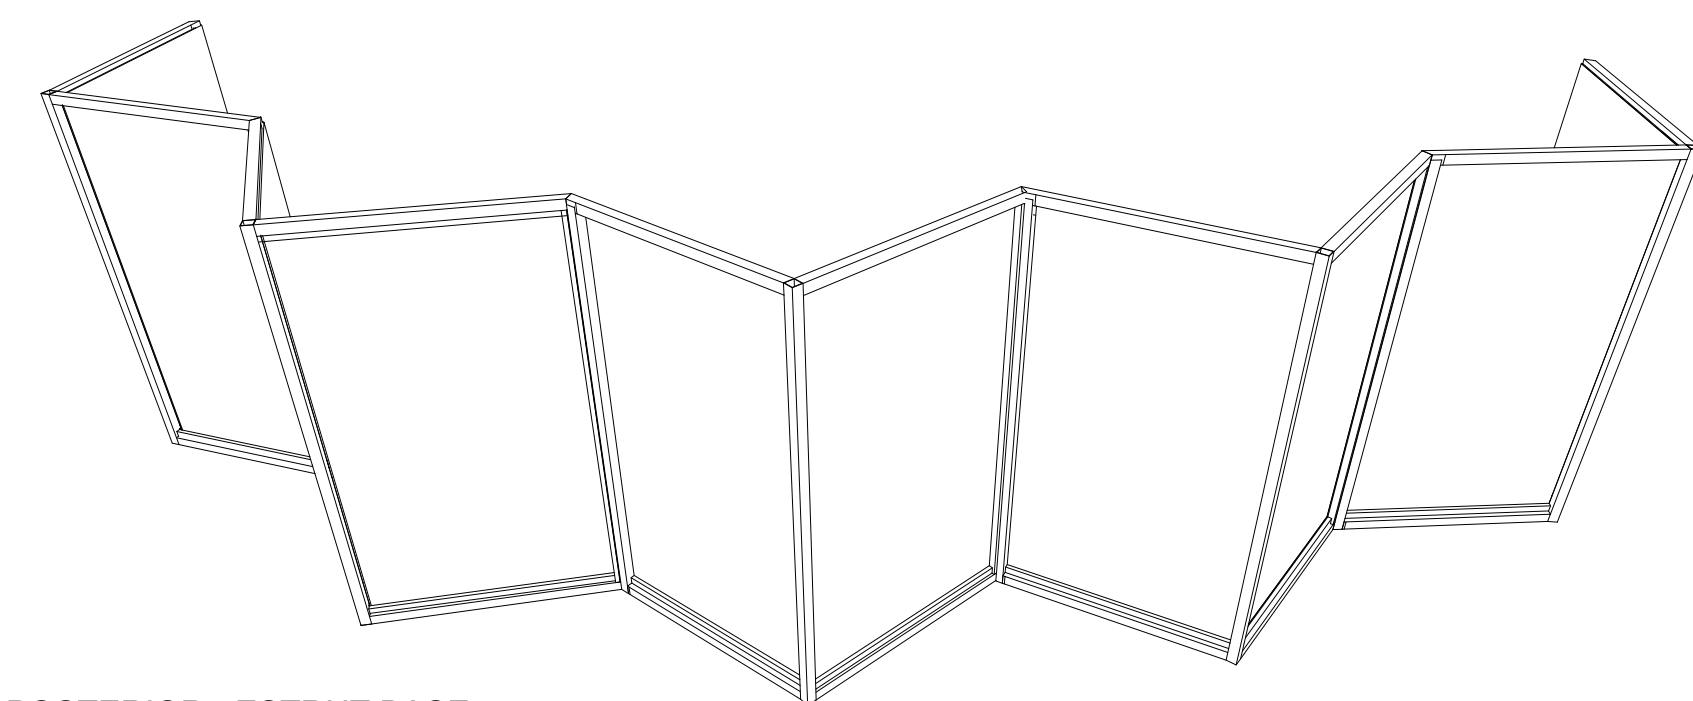

PERSPECTIVA POSTERIOR - ESTRUT BASE  
S. ESC.

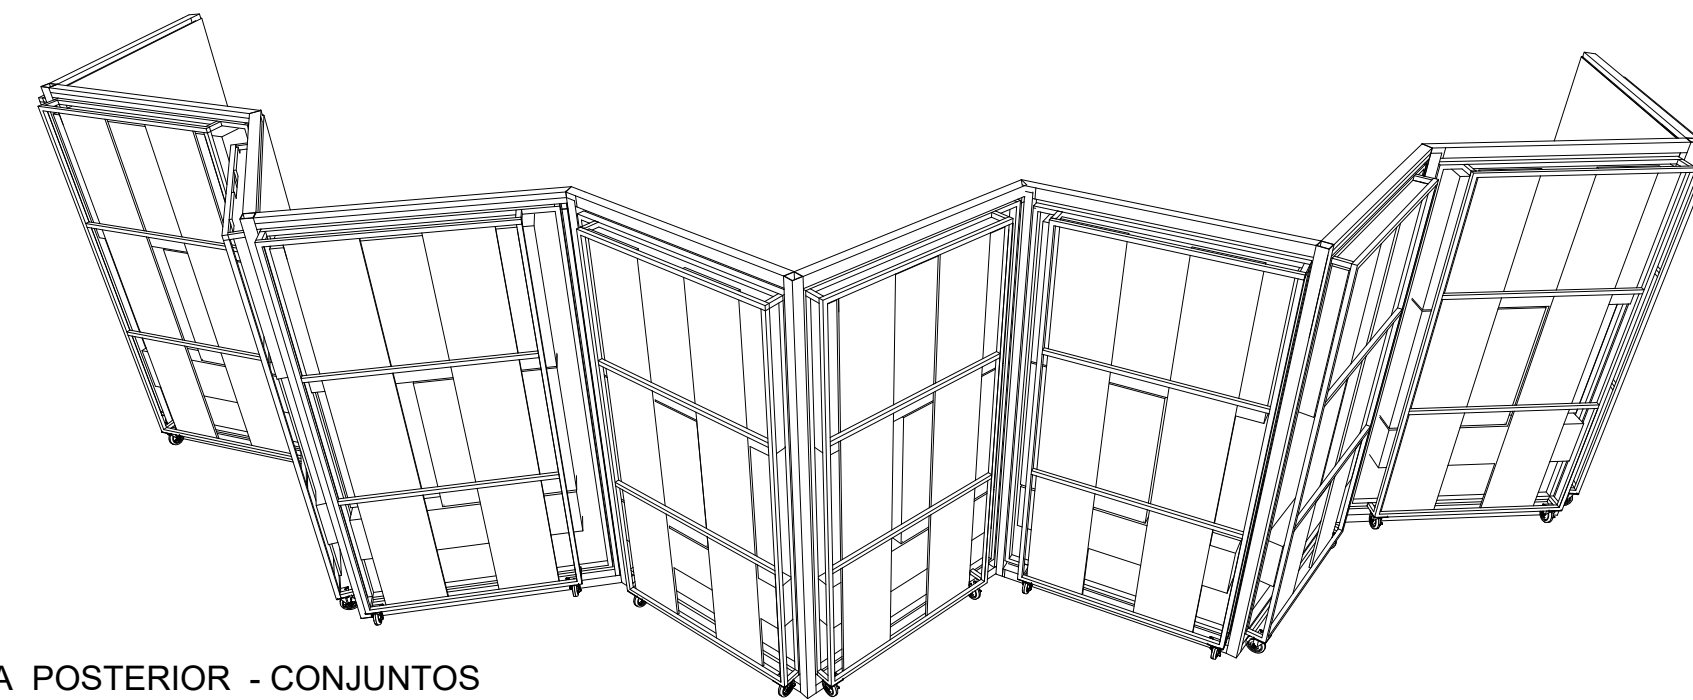

PERSPECTIVA POSTERIOR - CONJUNTOS  
S. ESC.



PERSPECTIVA POSTERIOR  
CONJUNTO ABERTO PARA MANUTENÇÃO  
S. ESC.