



PLANTA - MÓDULO 6
1:50


■ ESTRUTURAS A MOVIMENTAR

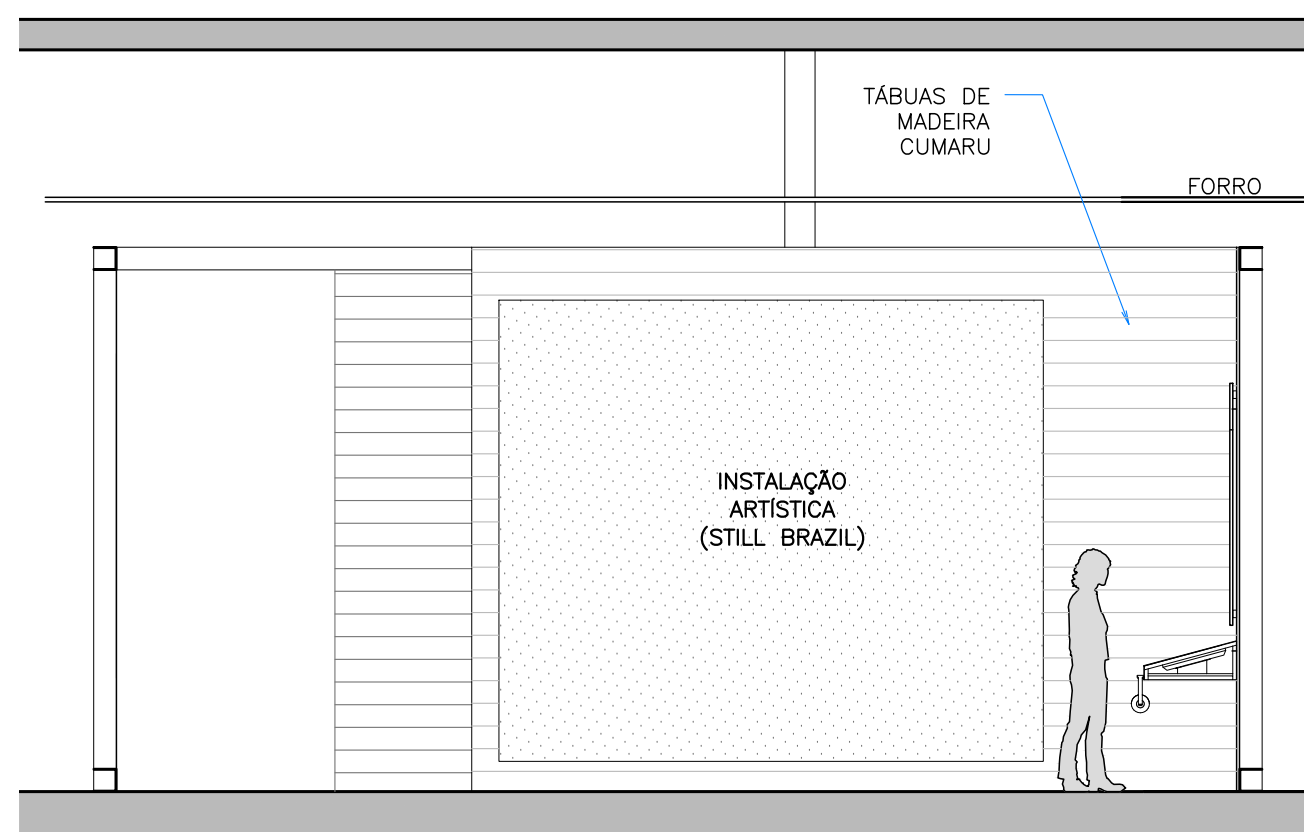


VISTA 13
1:50

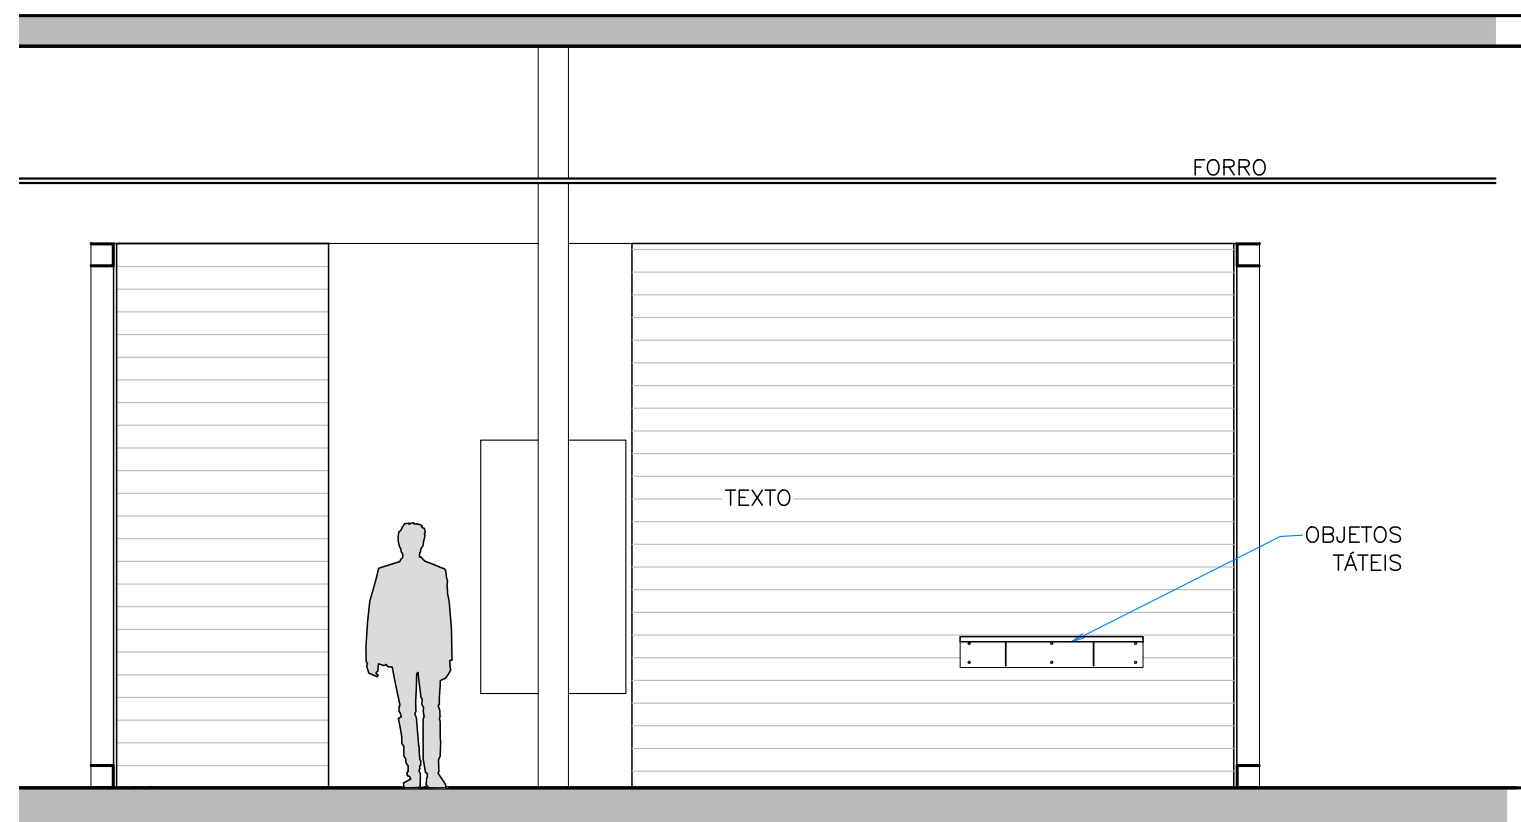


VISTA 11
1:50

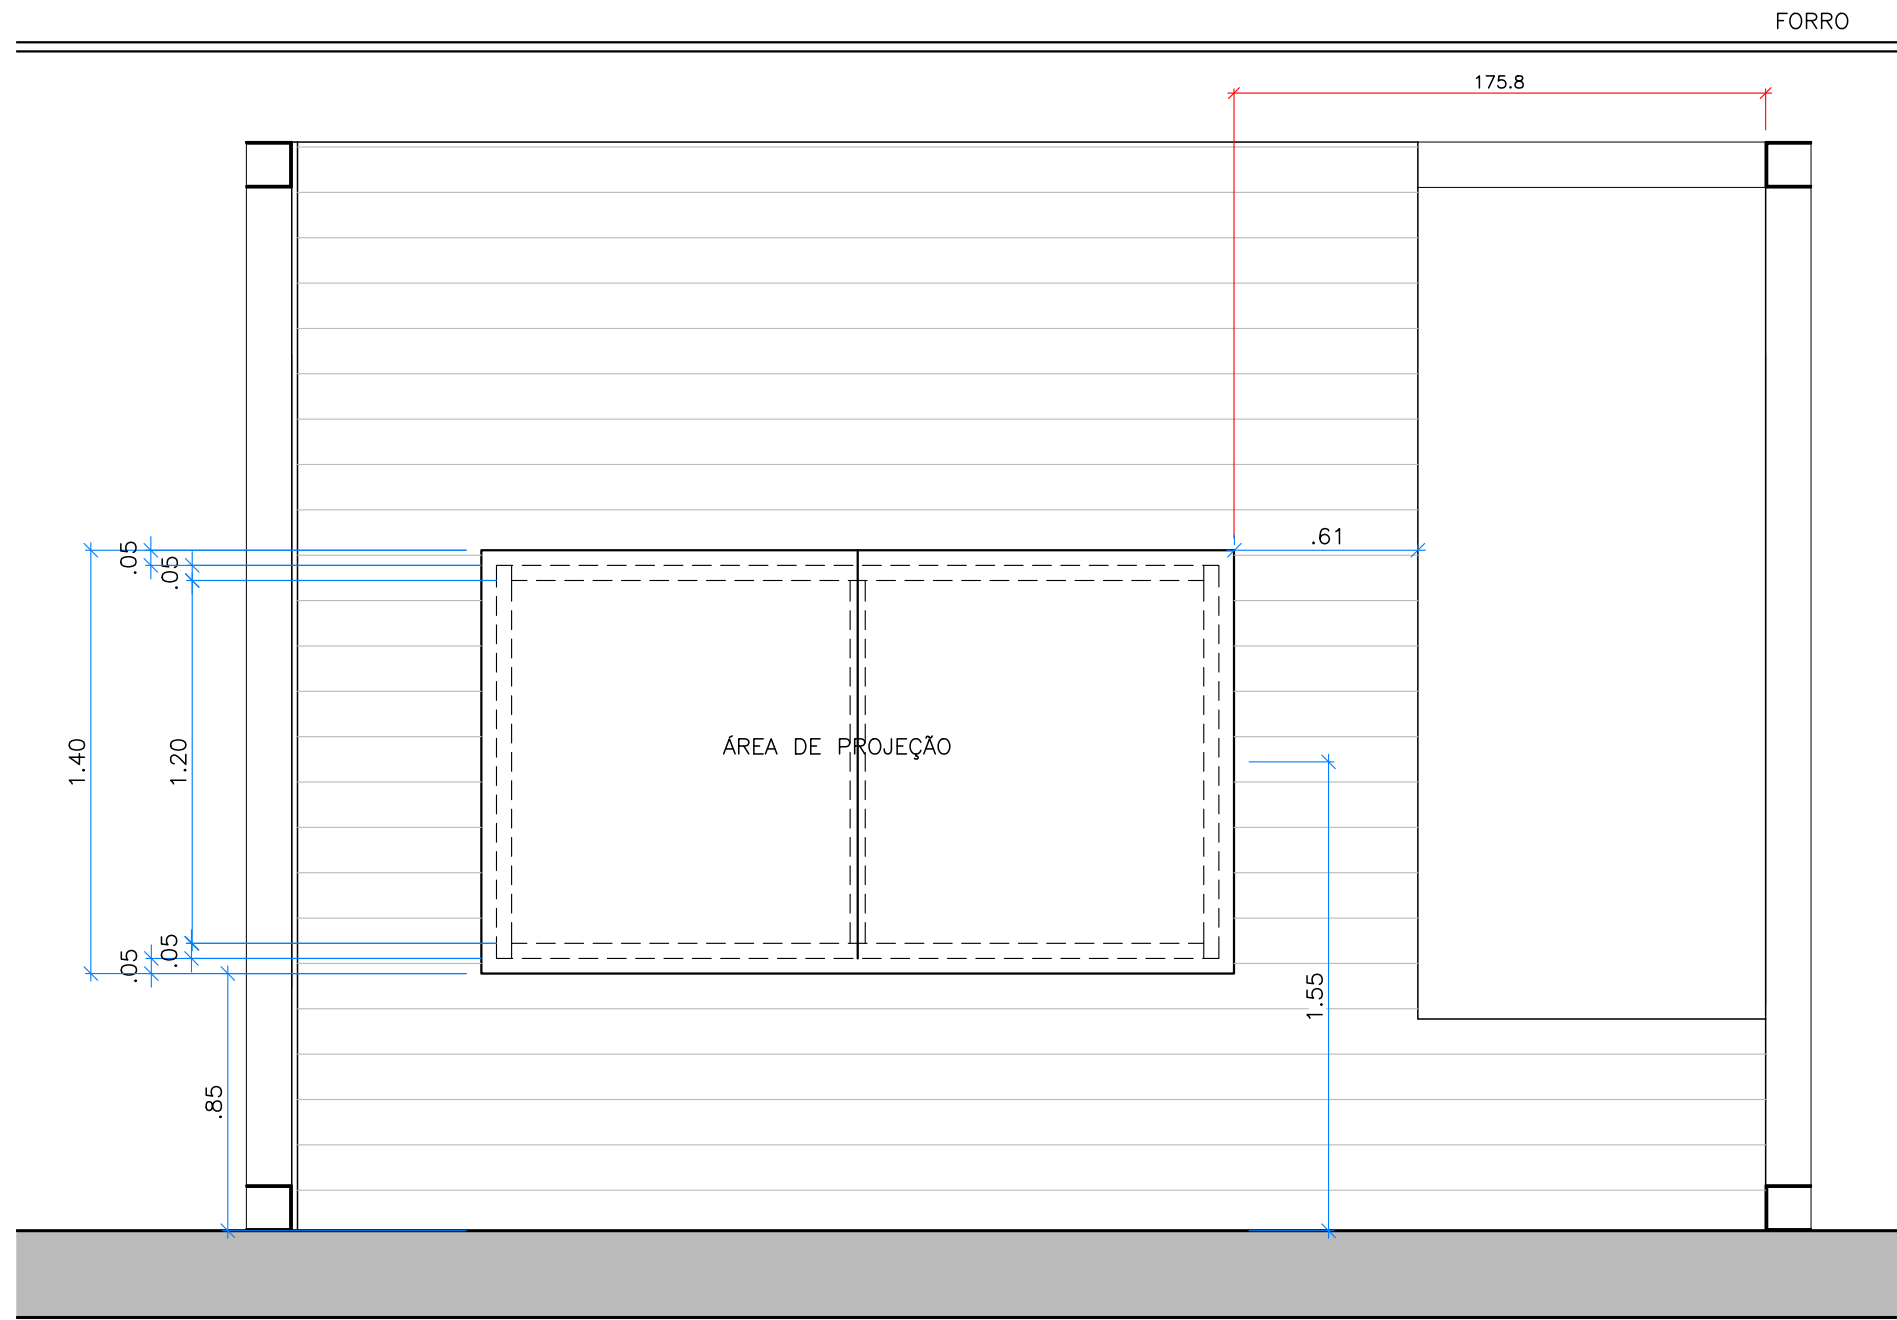


VISTA 12
1:25

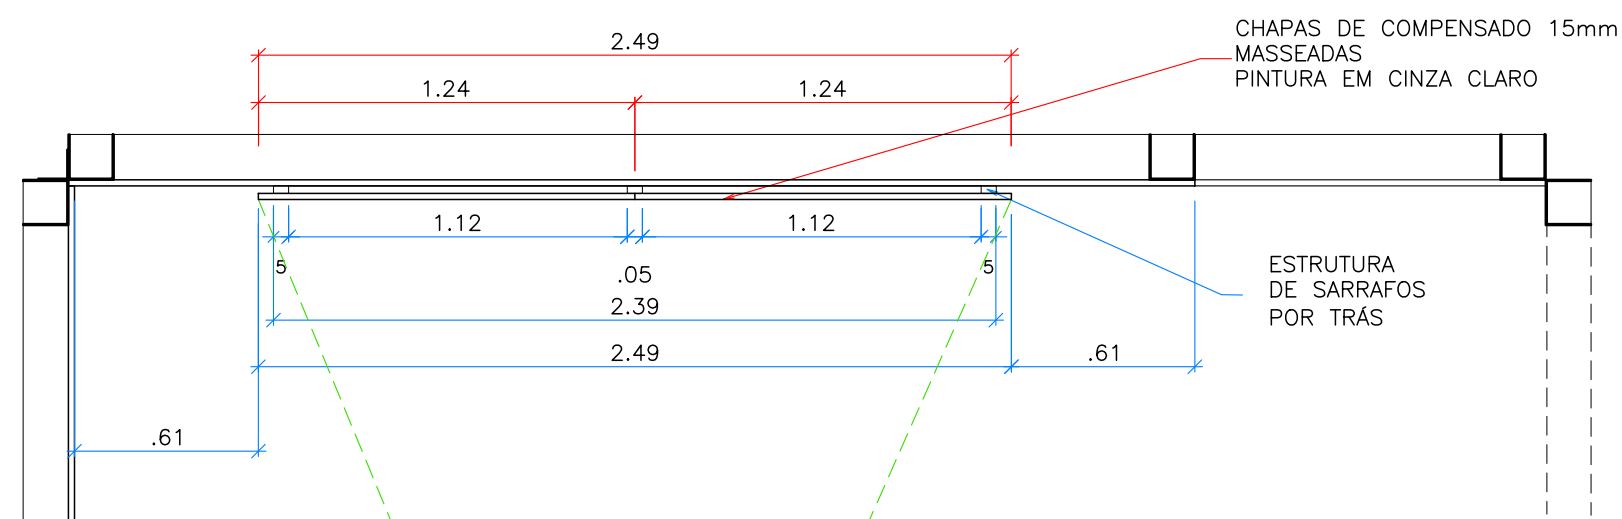

PLANTA
1:25

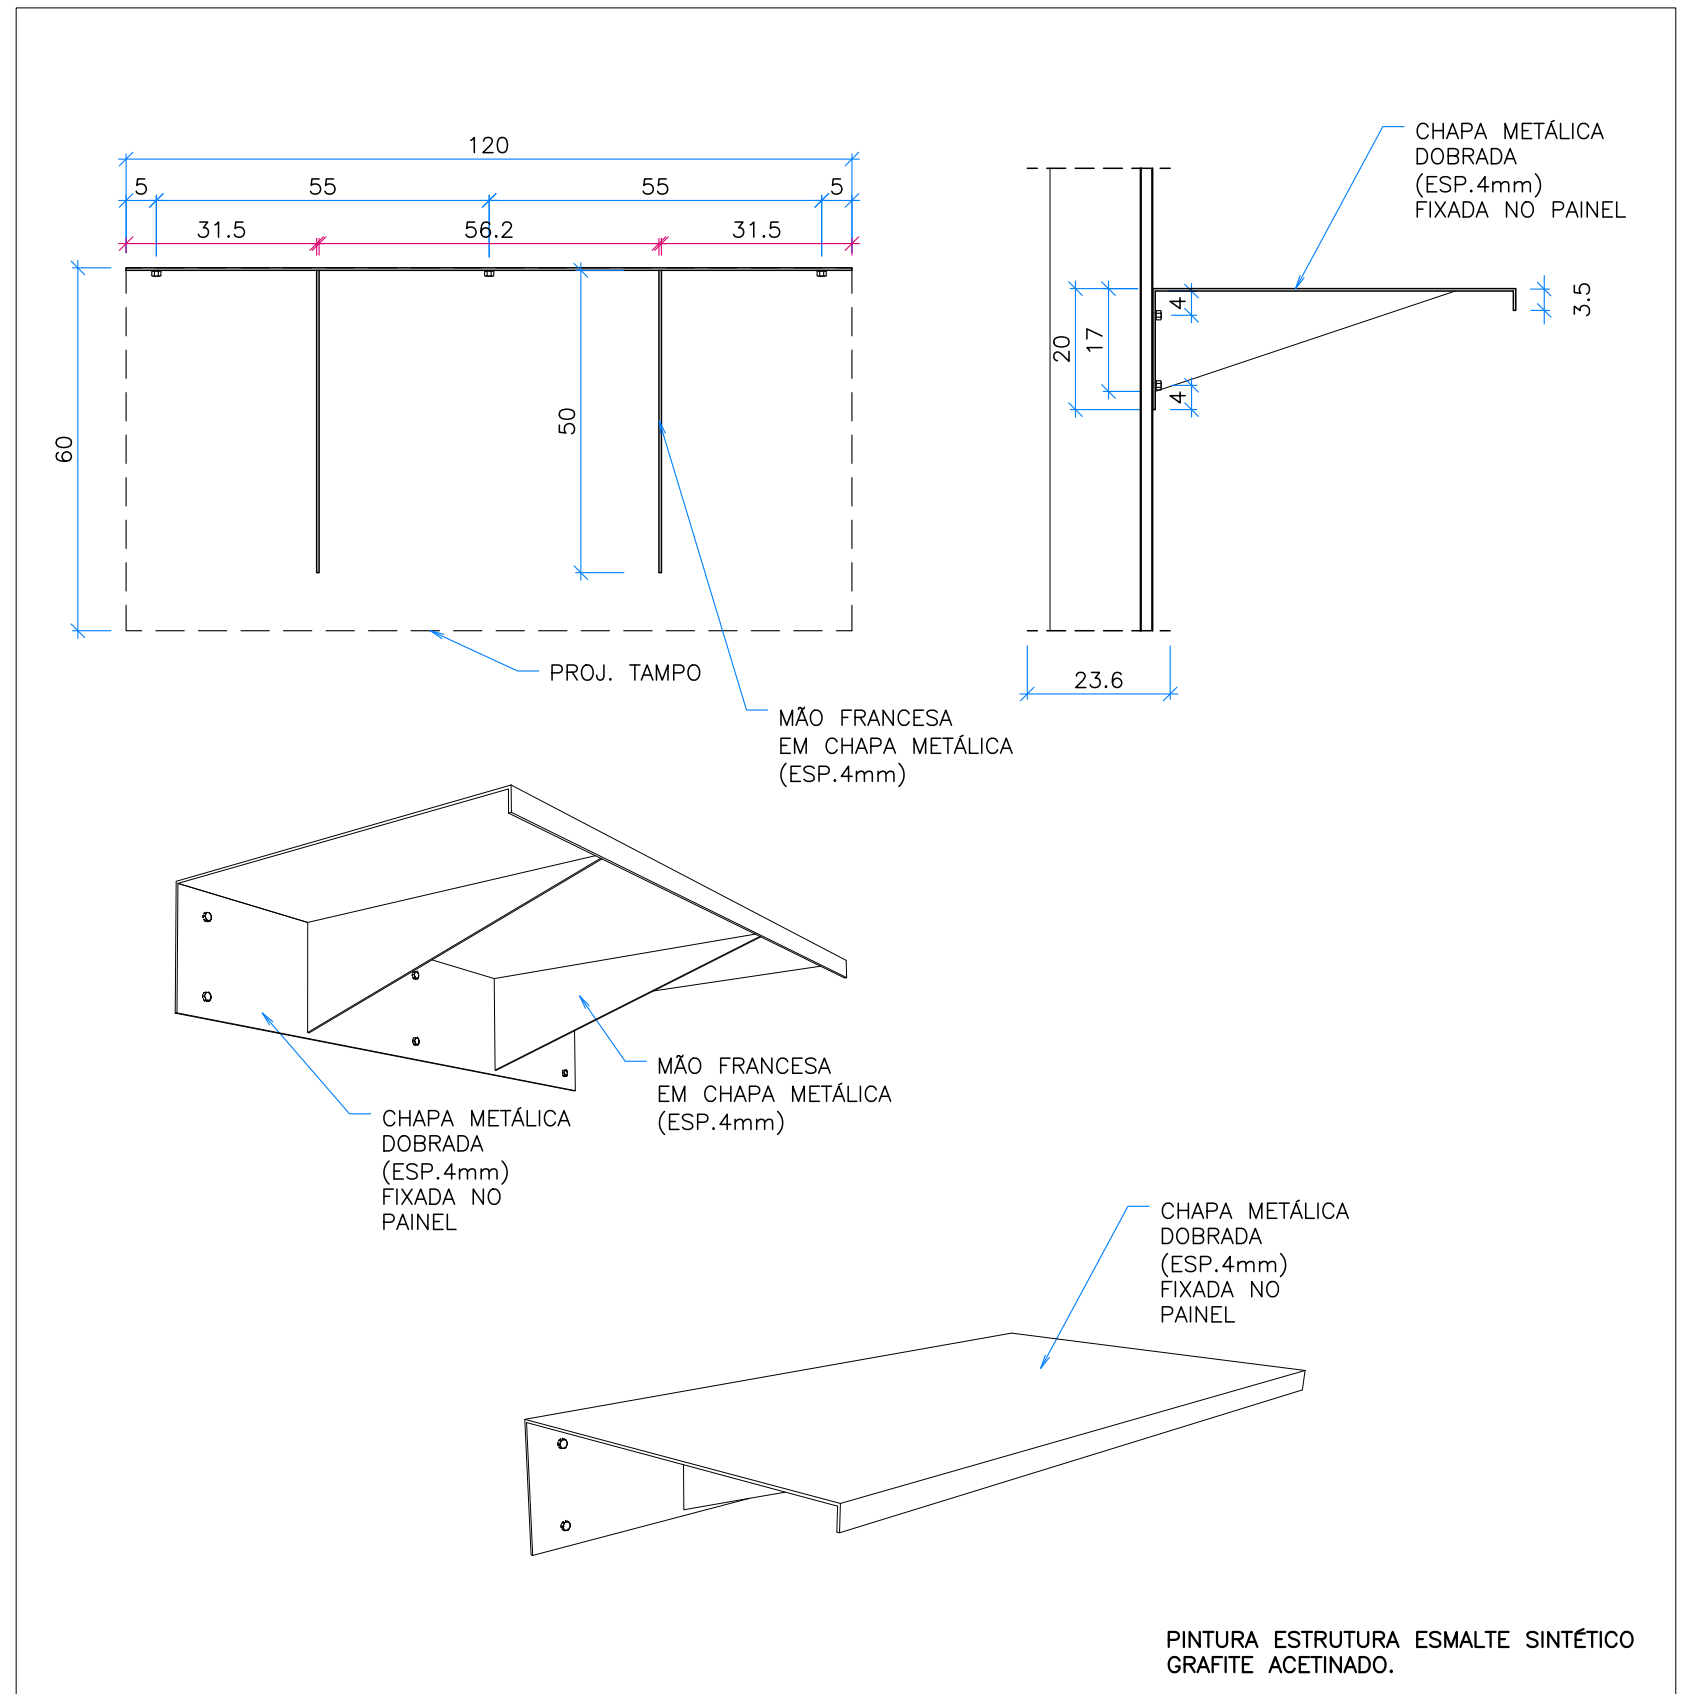

MESA OBJETOS TÁTEIS
1:12.5

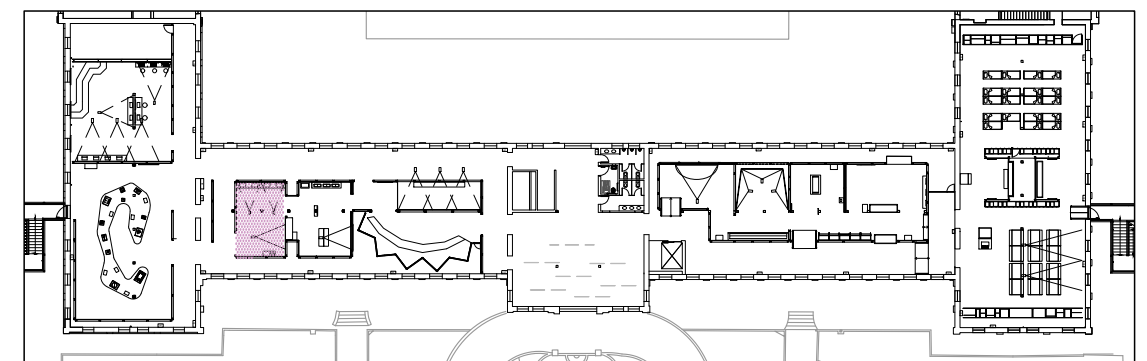

IMPLANTAÇÃO - PRIMEIRO PAVIMENTO
1:750