




PLANTA - MESA OBJETOS - ESTRUTURA 02
1:25

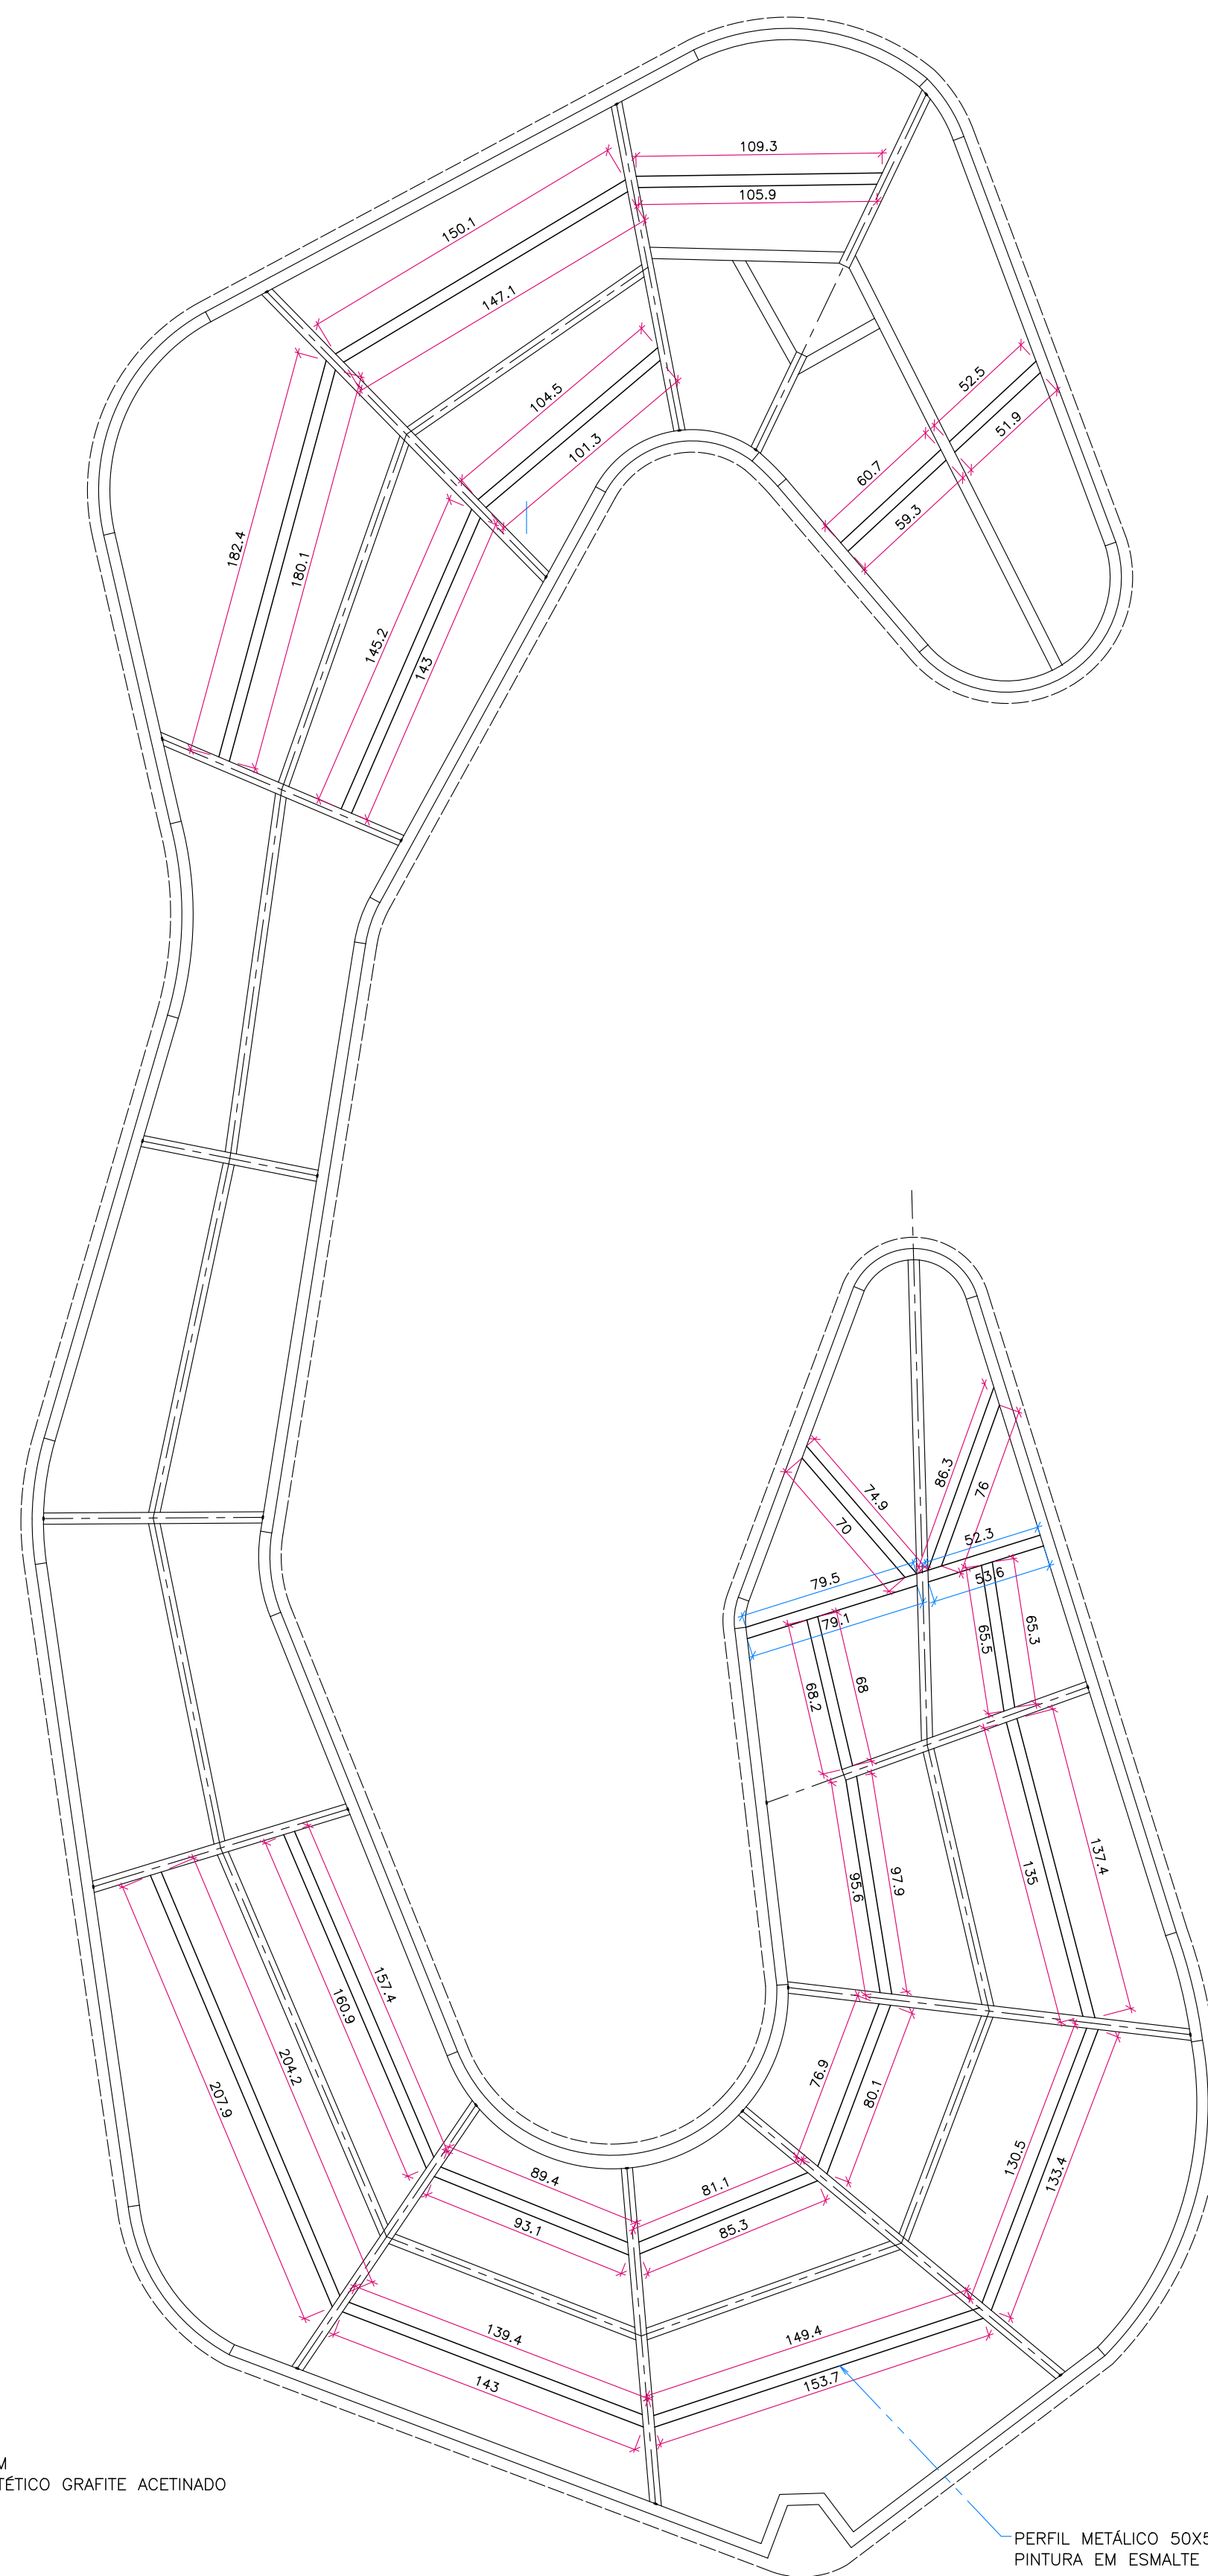


PLANTA - MESA OBJETOS - ESTRUTURA AUXILIAR
1:25

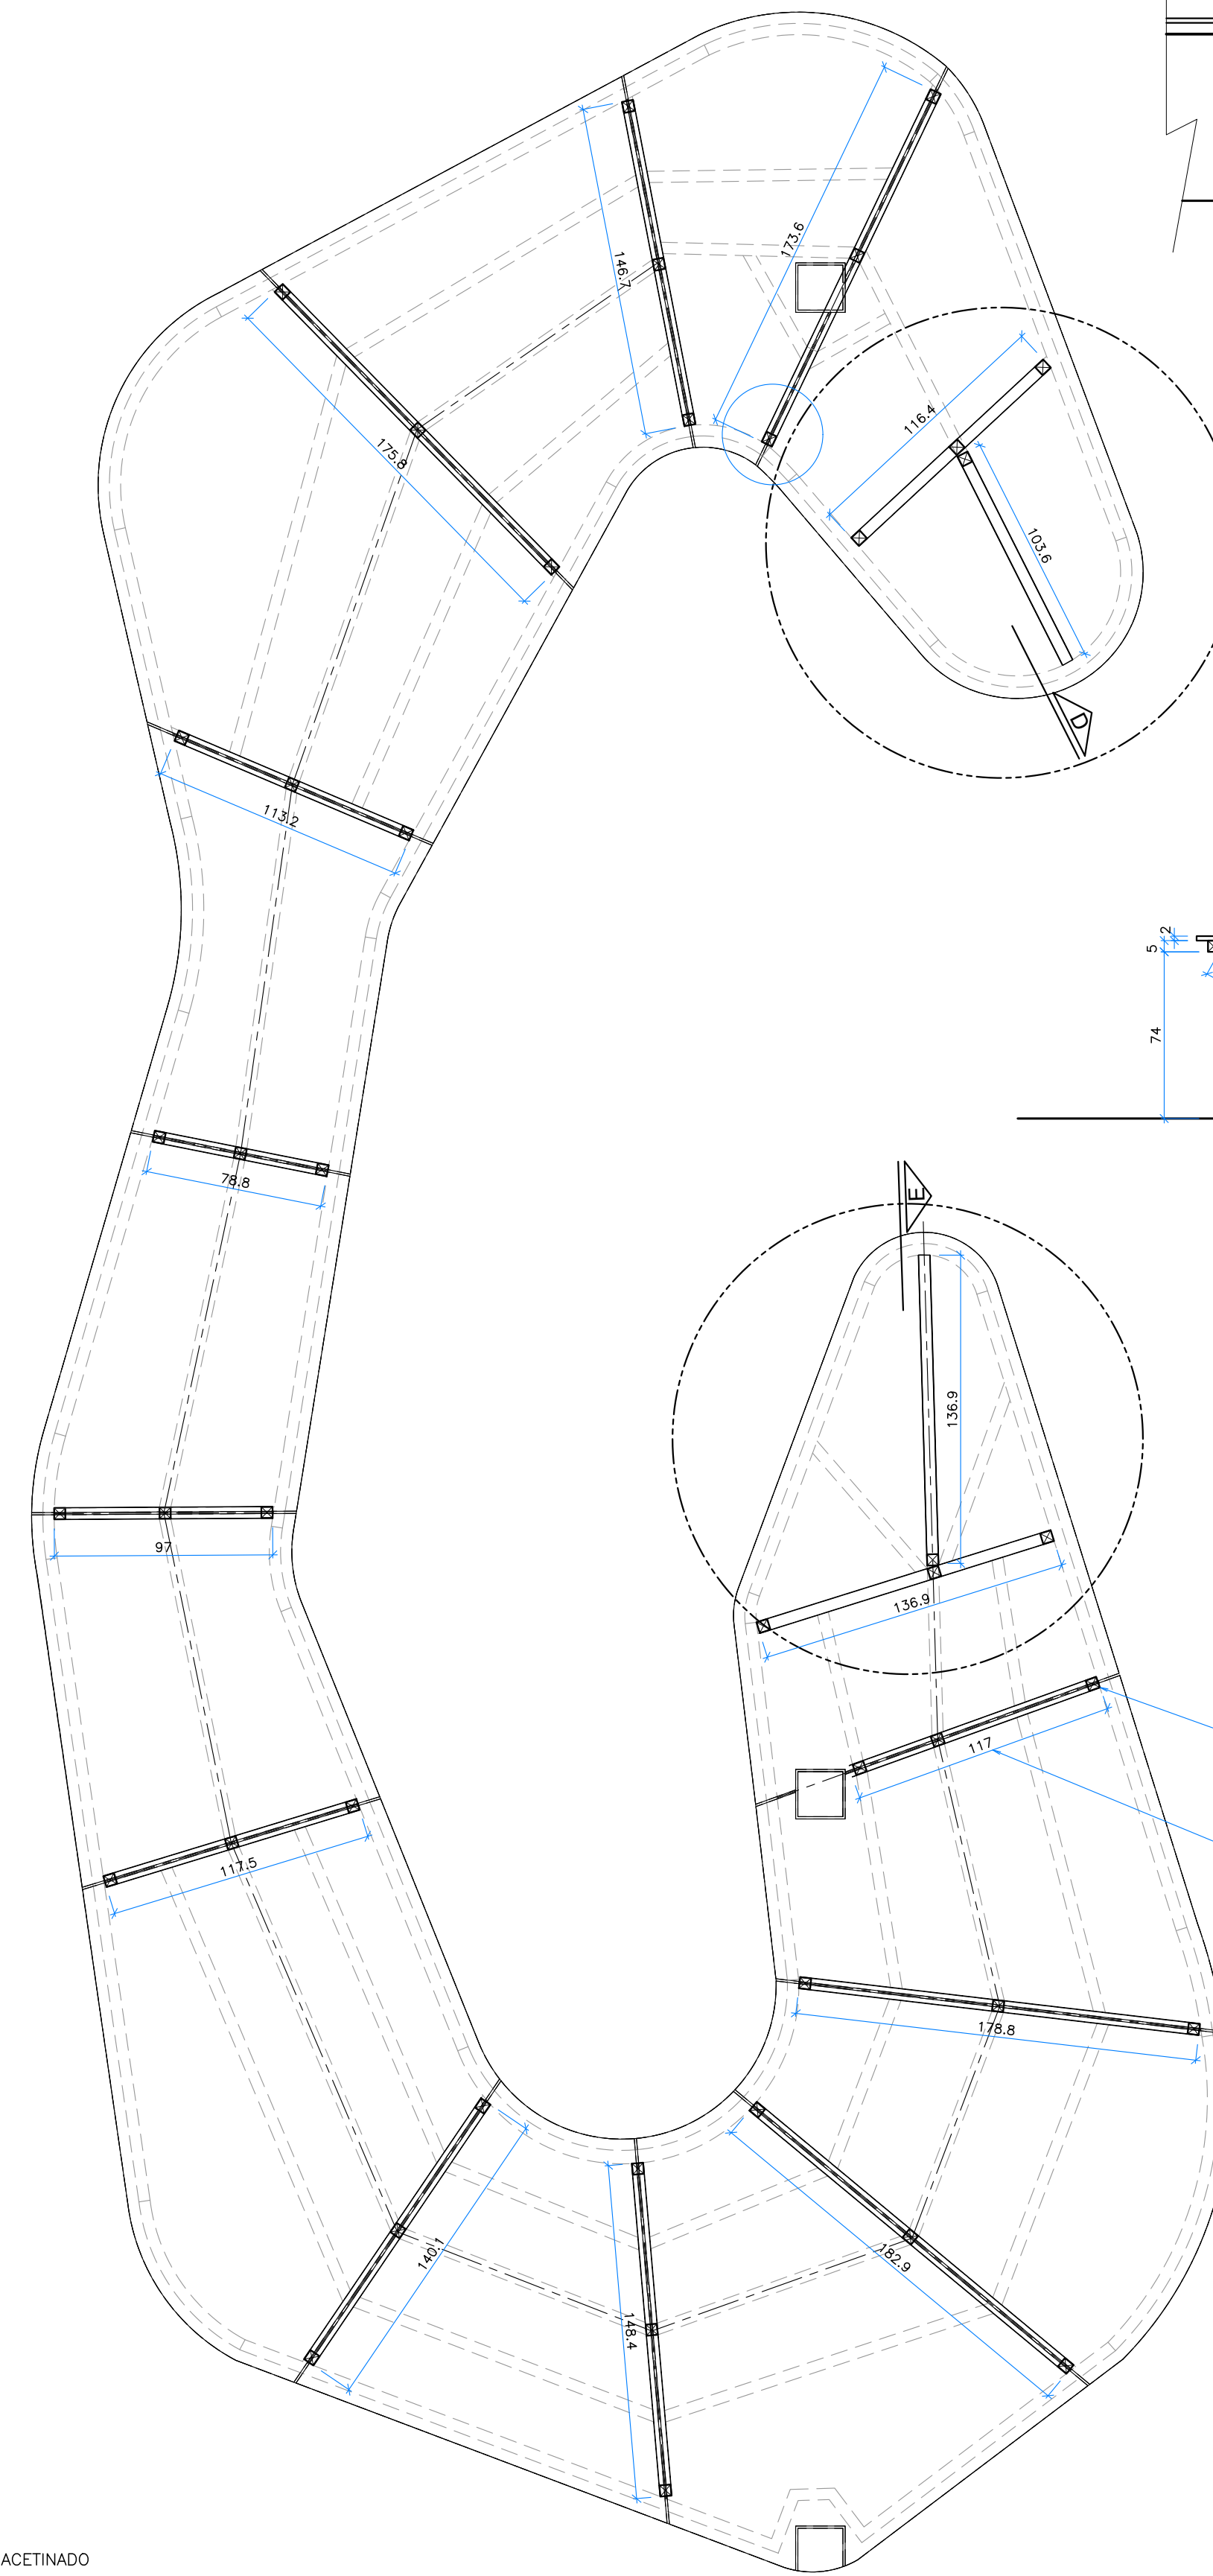


PLANTA - MESA OBJETOS - PÉS
1:25

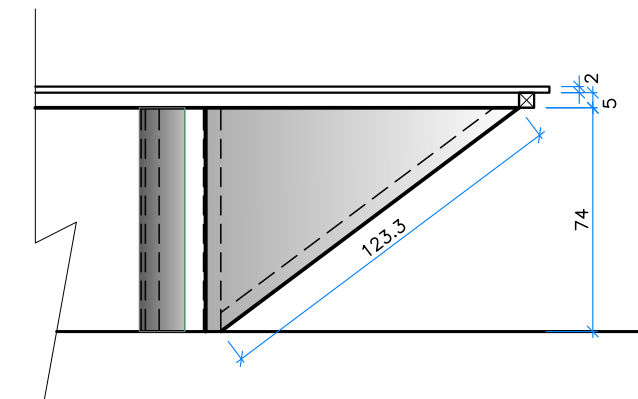

DETALHE EM CORTE D
1:25

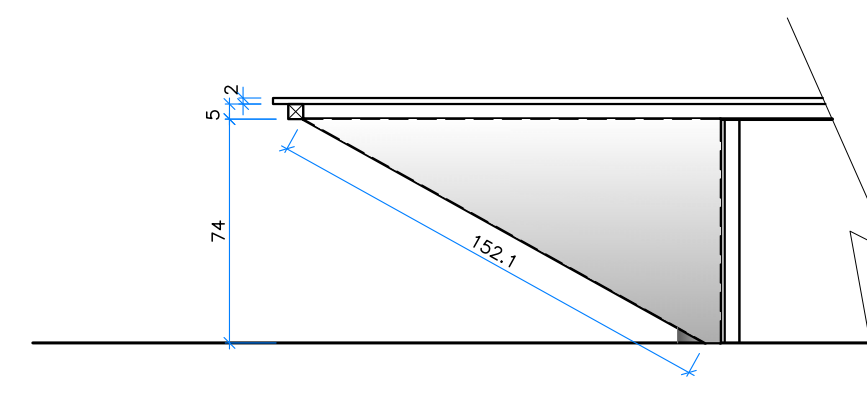

DETALHE EM CORTE E
1:25

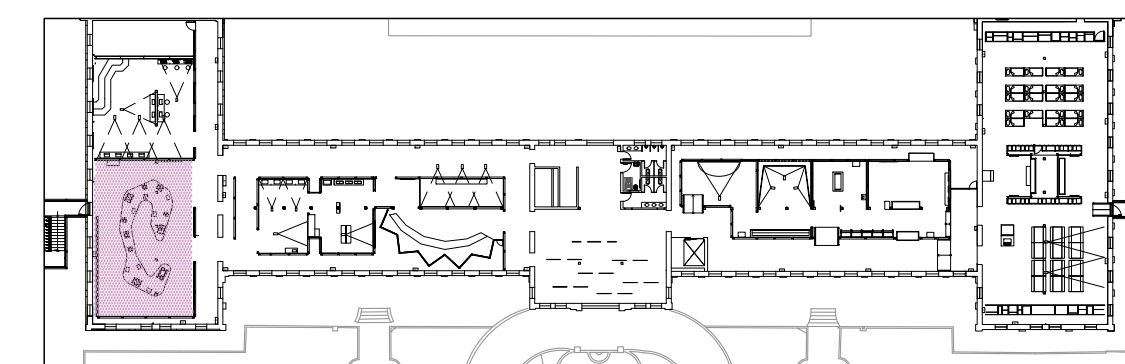

IMPLANTAÇÃO - PRIMEIRO PAVIMENTO
1:750